

РАЗРЕШЕНИЕ
на размещение объекта (ов)
№ 021

Московская область,
город Солнечногорск

«21» февраля 2017г.

Администрация Солнечногорского муниципального района

(наименование уполномоченного органа, осуществляющего выдачу разрешения на размещение объекта)

Разрешает: ГУП МО «Мособлгаз»

(наименование заявителя,

по адресу: 143026, Московская область, Одинцовский район, рп.Новоивановское, ул.Калинина, д.1 тел.(495)597-55-30 info@mosoblgaz.ru

его почтовый индекс и адрес, телефон, адрес электронной почты)

размещение объекта: *газопровода среднего давления*

Давление газа: $P \leq 0,3$ Мпа

Диаметр труб: 110 мм, 32 мм

Площадь участка: 102,83 кв.м.

в соответствии с проектной документацией, разработанной ГУП МО «Мособлгаз» филиал «Красногорскмежрайгаз» в 2016 году на основании технических условий № 1959-60/5 от 08.08.2016г., выданных ГУП МО «Мособлгаз»

(наименование объекта в соответствии с проектной документацией,
краткие проектные характеристики)

на землях, государственная собственность на которые не разграничена

(муниципального образования, находящихся в муниципальной собственности или государственная собственность на которые не разграничена)

Местоположение: Московская область, Солнечногорский район, с.п.Пешковское, д.Никольское, с/т «Искровец» Кадастровый квартал 50:09:0060410.

(адрес места размещения объекта в соответствии с проектной документацией)

Разрешение выдано на срок до «21» февраля 2018 г


Начальник Управления архитектуры
и строительства администрации
Солнечногорского
муниципального района



М.И.Миллер

Схема границ земельного участка на кадастровом плане территории

Объект: Газовый среднего давления Р ≤ 0,3 МПа, D=110мм, для газоснабжения жилого дома.
 Местоположение/кадастровый №: Московская область, Солнечногорский район, с.п. Пешковское, д. Никольское, с/т "Искровец", уч. №4/140 с кад. № 50:09:0060410:961
 Площадь земельного участка: 102,83 кв.м.
 Категория земель: Земли населенных пунктов
 Вид разрешенного использования: трубопроводный транспорт

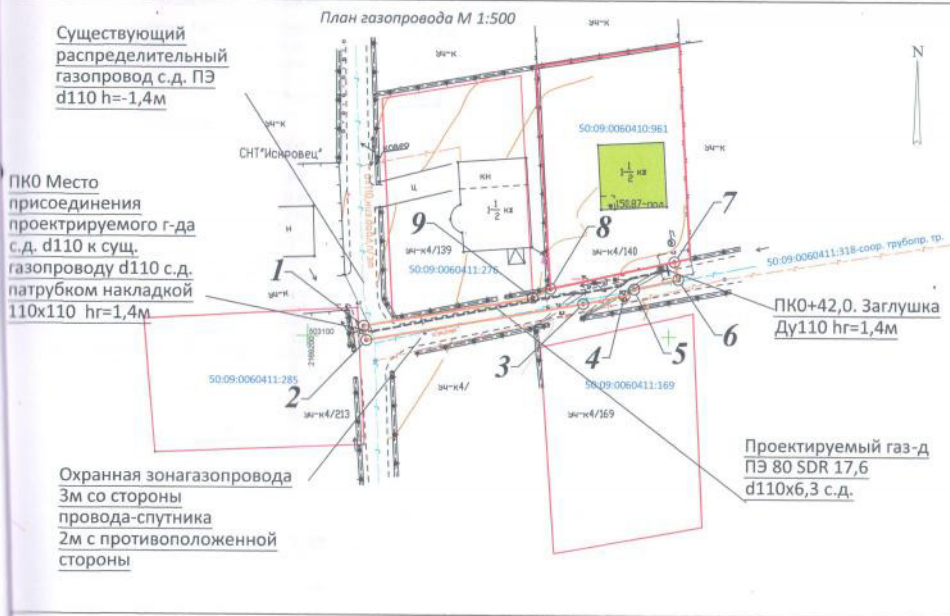

Система координат МСК-50 зона 1

№ точки	Длина линии, м	Координаты, м		№ точки	Дирекционный угол
		X (Север)	Y (Восток)		
1	2.00	503101.39	2169207.76	2	168° 46' 44"
2	30.42	503099.43	2169208.15	3	80° 09' 15"
3	5.78	503104.63	2169238.13	4	78° 46' 08"
4	1.64	503105.76	2169243.80	5	55° 19' 18"
5	6.27	503106.69	2169245.15	6	77° 39' 18"
6	2.50	503108.03	2169251.27	7	347° 39' 18"
7	17.54	503110.47	2169250.73	8	257° 23' 25"
8	2.77	503106.69	2169233.61	9	243° 06' 12"
9	23.72	503105.44	2169231.14	1	260° 10' 15"

Условные обозначения:

- 50:09:0060410 - номера кадастрового квартала
 50:09:0060410:961 - кадастровый номер земельного участка
- 5 - характерные точки границ испрашиваемого земельного участка
- Границы:
- Солнечногорского муниципального района
 - кадастровых кварталов
 - земельных участков, прошедших государственный кадастровый учет
 - испрашиваемых земельных участков
 - - - проектируемая трасса газопровода

Масштаб 1:500

Описание границ смежных землепользователей

- линия 1" точки до 7" точки - земли общего пользования
- линия 7" точки до 8" точки - граничат с землями с кадастровым №50:09:0060410:961
- линия 8" точки до 9" точки - земли общего пользования
- линия 9" точки до 1" точки - граничат с землями с кадастровым №50:09:0060411:276

Заявитель:
 ГУП МО "Мособлгаз"
 в лице Ермоловой К.И.
 Действующей по доверенности б/н от 11.01.2016 г.

Схему составил:
 Ген. директор ООО "Инвестстройград" В.В. Руссо.
 СРО-№ 754 от 19.11.2014г.

