



# АДМИНИСТРАЦИЯ ГОРОДСКОГО ОКРУГА ДОМОДЕДОВО МОСКОВСКОЙ ОБЛАСТИ

пл. 30-летия Победы, д.1, микрорайон Центральный, г. Домодедово, Московская область, 142000,  
тел. (495) 276-05-13, (496) 792-41-11, факс (496) 792-43-00 E-mail [domodedovo@domod.ru](mailto:domodedovo@domod.ru)  
ОКПО 04034510, ОГРН 1025001280149, ИНН 5009005122, КПП 500901001

## РАЗРЕШЕНИЕ

на размещение объекта № RU 50308000 – РРО/ 246

Место выдачи г. Домодедово

Дата выдачи « 15 » сентября 2016

### Администрация городского округа Домодедово

(наименование уполномоченного органа, осуществляющего выдачу разрешения на размещение объекта)

Разрешает Государственному унитарному предприятию газового хозяйства Московской  
(наименование заявителя,

области (ГУП МО «Мособлгаз» 143026, Московская обл., Одинцовский район, р.п.  
Новоивановское, ул. Калинина, 1, тел. (495)5975530, e-mail: info@mosoblgaz.ru

его почтовый индекс и адрес, телефон, адрес электронной почты)

размещение объекта «Газопровод низкого давления»

(наименование объекта в соответствии с проектной документацией,  
краткие проектные характеристики)

на землях, государственная собственность на которые не разграничена площадью 339 м2

(муниципального образования, находящихся в государственной собственности Российской Федерации  
или Московской области или государственная собственность на которые не разграничена)

местоположение: Московская область, городской округ Домодедово, с. Красный Путь, ул.  
Советская (50:28:0090110)

(адрес места размещения объекта в соответствии с проектной документацией)

(от ул. Зеленая до дома № 1)

Разрешение выдано на срок - 2 года. После завершения работ сдать исполнительную  
топосъемку М 1:500 построенного газопровода низкого давления в отдел архитектуры и  
организации строительства администрации городского округа в электронном виде и на  
бумажном носителе для размещения в информационной системе обеспечения  
градостроительной деятельности (ИСОГД)

Руководитель администрации  
городского округа Домодедово

(должность уполномоченного

сотрудника органа  
осуществляющего выдачу  
разрешения)

(подпись)

А.В. Двоиных

(расшифровка подписи)



# СХЕМА ГРАНИЦ

**Объект:** Газопровод низкого давления

**Местоположение/ кадастровый №** Московская область, г. Домодедово, пос. Красный путь, ул. Советская/ 50:28:0090110

**Площадь земельного участка:** 339 кв. м.

**Категория земель:** земли населенных пунктов

**Вид разрешенного использования:** Трубопроводный транспорт

**Обеспеченность подъездными путями:** внутренние дороги и проезды пос. Красный путь, ул. Советская

**Наличие охраняемых объектов:** нет

ЭКСПЛИКАЦИЯ ЗЕМЕЛЬ		
Землепользователь	Категория земель	площадь, га
		ВСЕГО
неразграниченная государственная собственность	Земли населенных пунктов	0,0344
Итого:		0,0344

**УСЛОВНЫЕ ОБОЗНАЧЕНИЯ:**


- Испрашиваемый земельный участок для строительства газопровода на землях неразграниченной государственной собственности
- граница кадастрового квартала
- граница земельных участков сведения о которых имеются в ГКН
- Кадастровый номер земельного участка
- Номер кадастрового квартала
- охранные зоны инженерных сетей

**Каталог координат**

№ точки	длина линии	X	Y
н1	14,35	422855,18	2214541,48
н2	7,64	422841,2	2214538,23
н3	1,59	422833,56	2214538,10
н4	28,24	422831,98	2214537,91
н5	15,69	422804,49	2214531,43
н6	10,63	422789,14	2214528,20
н7	7,47	422778,83	2214525,58
н8	4,00	422771,49	2214524,19
н9	7,6	422772,23	2214520,26
н10	10,67	422779,70	2214521,68
н11	15,65	422790,04	2214524,31
н12	27,46	422805,36	2214527,53
н13	1,53	422832,09	2214533,82
н14	6,99	422833,59	2214534,10
н15	1,54	422840,58	2214534,15
н16	7,33	422842,11	2214534,33
н17	0,36	422849,25	2214535,99
н18	4,00	422849,33	2214535,64
н19	0,38	422853,23	2214536,53
н20	2,96	422853,14	2214536,9
н21	4,00	422856,03	2214537,57
н1	14,35	422855,18	2214541,48

**Описание границ смежных землепользователей**

от н1 точки до н18 точки - неразграниченная государственная собственность  
от н18 точки до н19 точки - земельный участок 50:28:0090110:354  
от н19 точки до н1 точки - неразграниченная государственная собственность

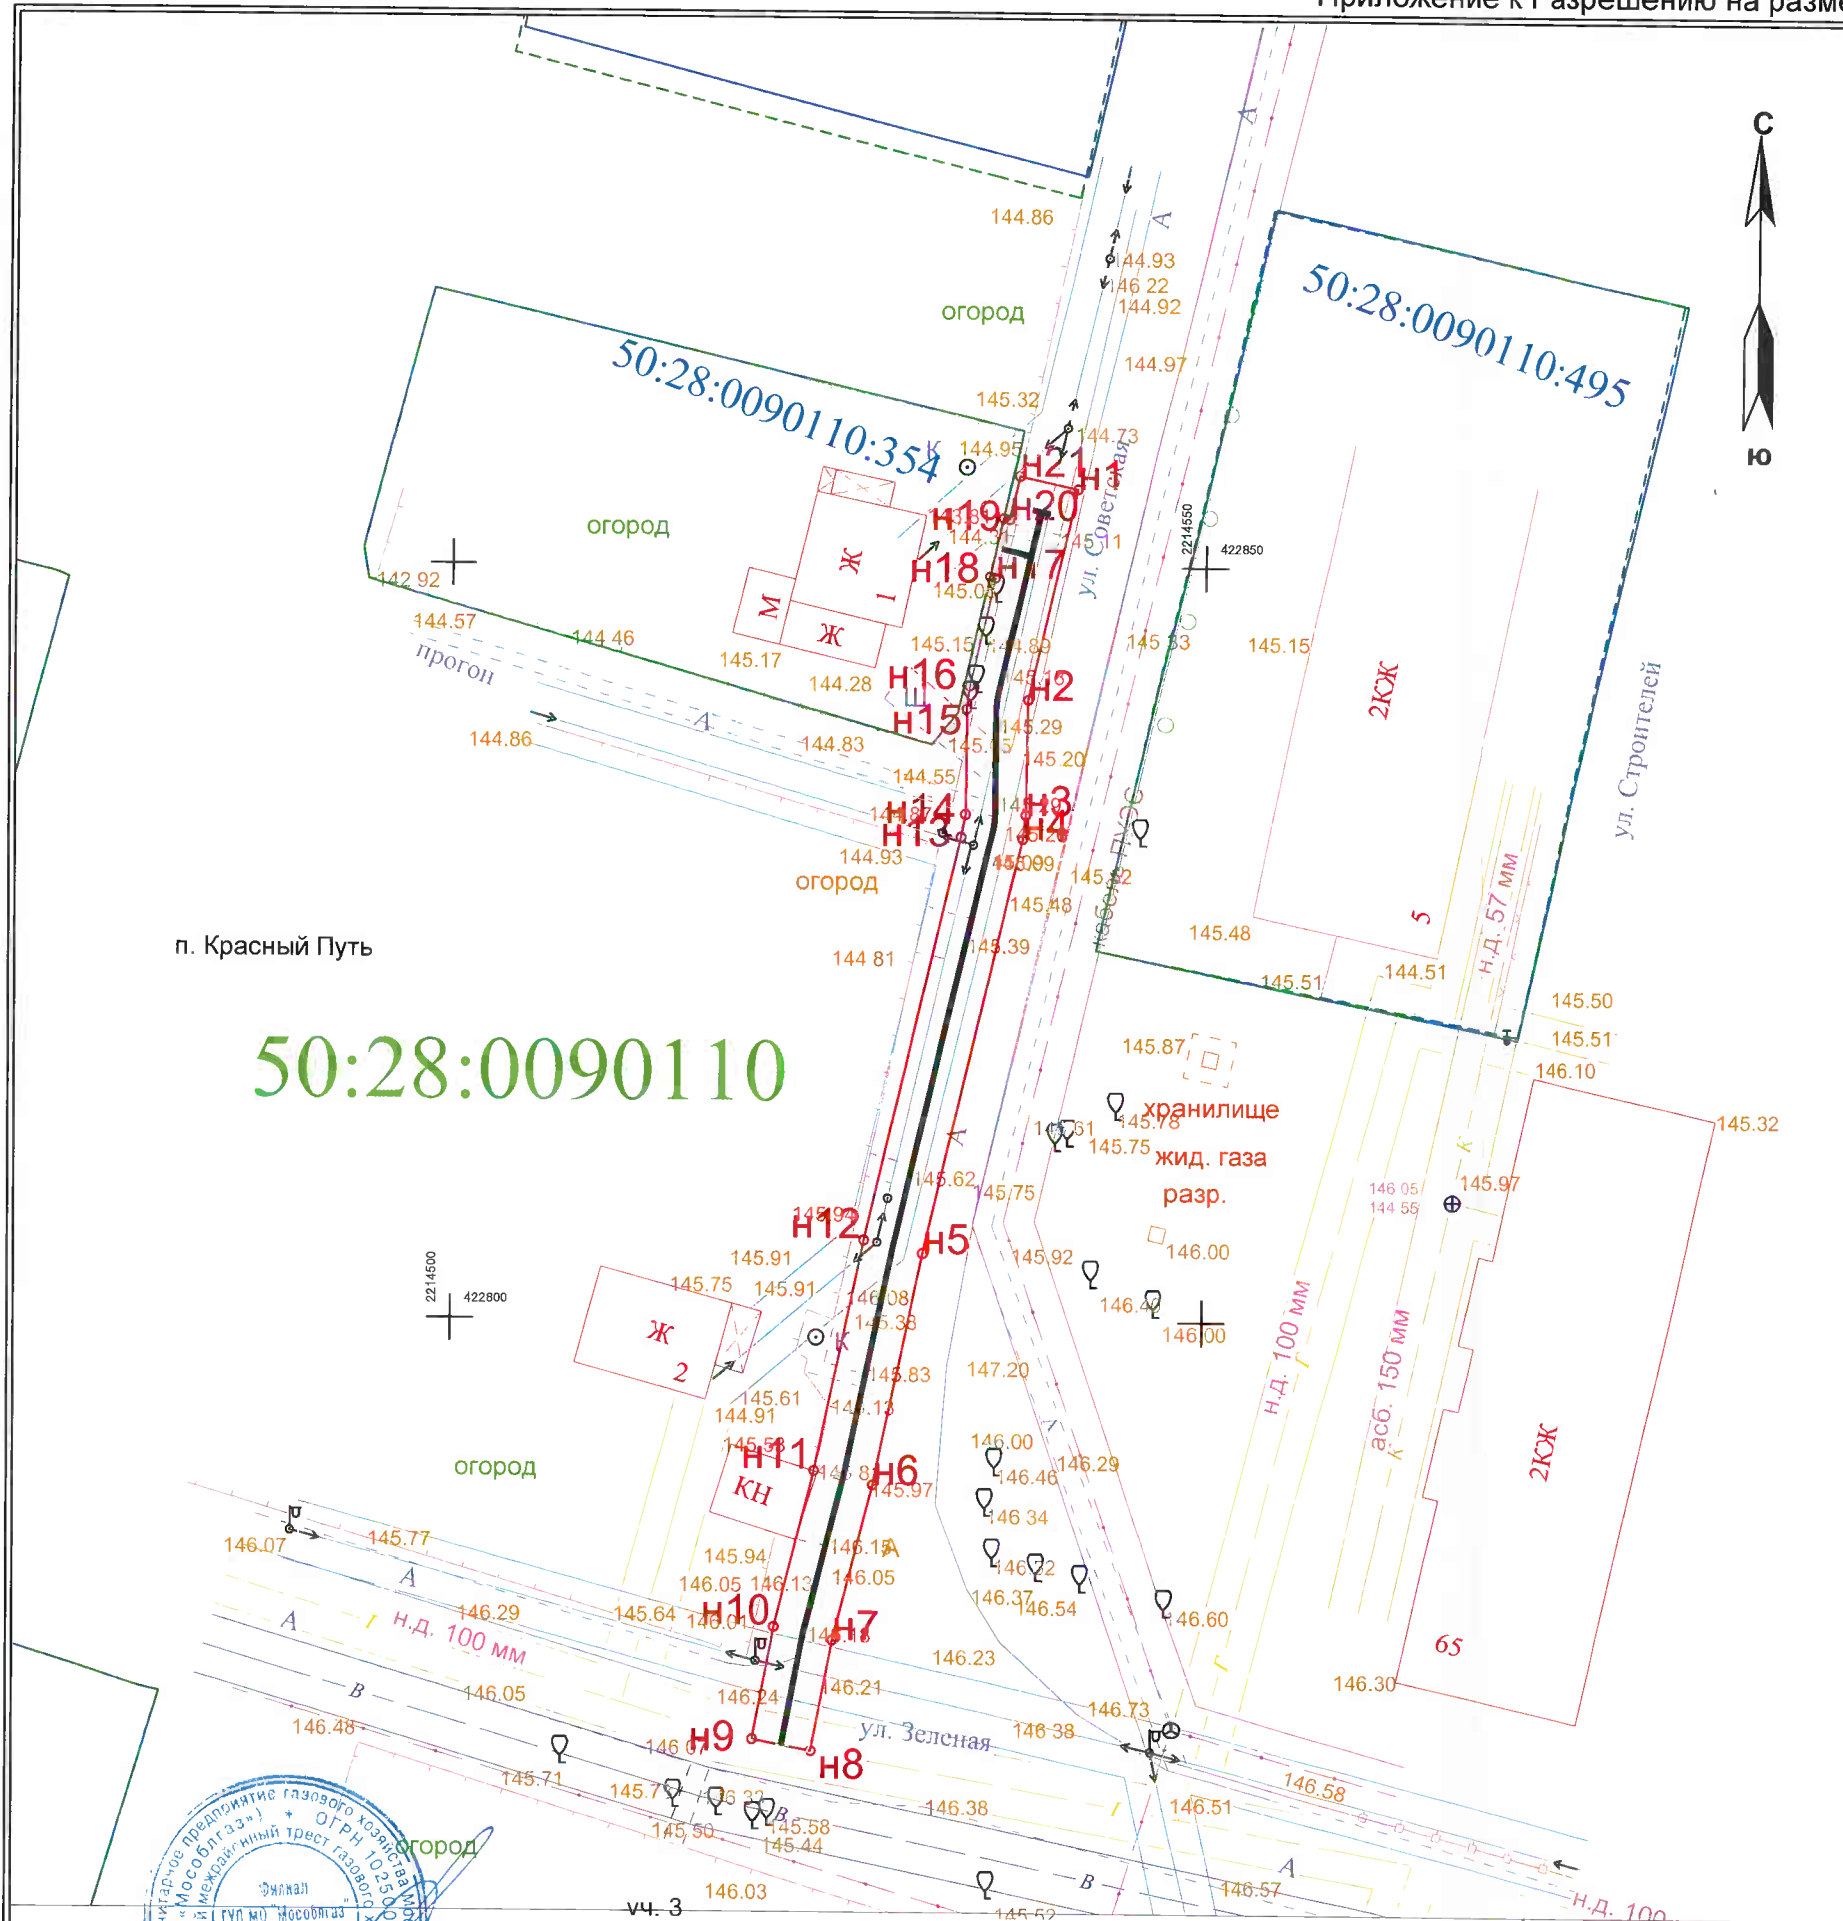

п. Красный Путь

**50:28:0090110**

Масштаб 1:500



Заявитель

*С.В. Дюндровский*

подпись расфировка подписи

МП



должность	Подпись	ФИО	лист 1	листов 1
Директор	<i>[Signature]</i>	О.Ю. Арбузова	ИП Арбузова О.Ю.	
Исполнитель	<i>[Signature]</i>	О.Ю. Арбузова		