

Приложение № 1 к Порядку и условиям размещения на территории Московской области объектов, которые могут быть размещены на землях или земельных участках, находящихся в государственной или муниципальной собственности, без предоставления земельных участков и установления сервитутов

**РАЗРЕШЕНИЕ**  
на размещение объекта № 580

г. Истра

«01» 12 2014 г.

**Администрация городского округа Истра**

(наименование уполномоченного органа, осуществляющего выдачу разрешения на размещение объекта)

разрешает

**ГУП МО «Мособлгаз» «Красногорскмежрайгаз»**

143026, Московская область, Одинцовский район, р.п. Новоивановское, ул. Калинина, д.1, ИНН/КПП 5000001317/502402001, тел: 8-495-564-63-90, e-mail:

krasnogorsk@mosoblgaz.ru

(наименование заявителя его почтовый индекс и адрес, телефон, адрес электронной почты)

размещение объекта

**газопровод низкого давления P ≤ 5,0 кПа (0,005 Мпа), Д-110 ПЭ**

(наименование объекта в соответствии с проектной документацией, краткие проектные характеристики)

на землях **неразграниченной государственной собственности**  
(муниципального образования, находящихся в государственной собственности Российской Федерации или Московской области или государственная собственность на которые не разграничена)

Местоположение: **Московская область, Истринский район, сельское поселение Ермолинское, д.Алексино, ул. Садовая (кадастровый квартал 50:08:0040302)**

(адрес места размещения объекта в соответствии с проектной документацией)

Разрешение выдано на срок \_\_\_\_\_ до 29.11.2019 г. \_\_\_\_\_

И. о. заместителя руководителя администрации городского округа Истра - начальника управления имуществом и земельных отношений, аграрной политики и экологии

(должность уполномоченного сотрудника органа, осуществляющего выдачу разрешения)

(подпись)

С. С. Рудковская


(расшифровка подписи)



И.П.  
Исп. Павлова С. А.

Схема границ земельного участка на кадастровом плане территории

Объект : Газопровод низкого давления $P \leq 5.0$ кПа (0.005 МПа), Д-110 ПЭ, для газоснабжения жилого дома.
Местоположение/кадастровый №: Московская область, Истринский район, д.Алексино, ул.Садовая, дом №81 с кад. № 50:08:0040302:181
Площадь земельного участка: 108.98 кв.м.
Категория земель: Земли населённых пунктов
Вид разрешенного использования: для строительства газопровода

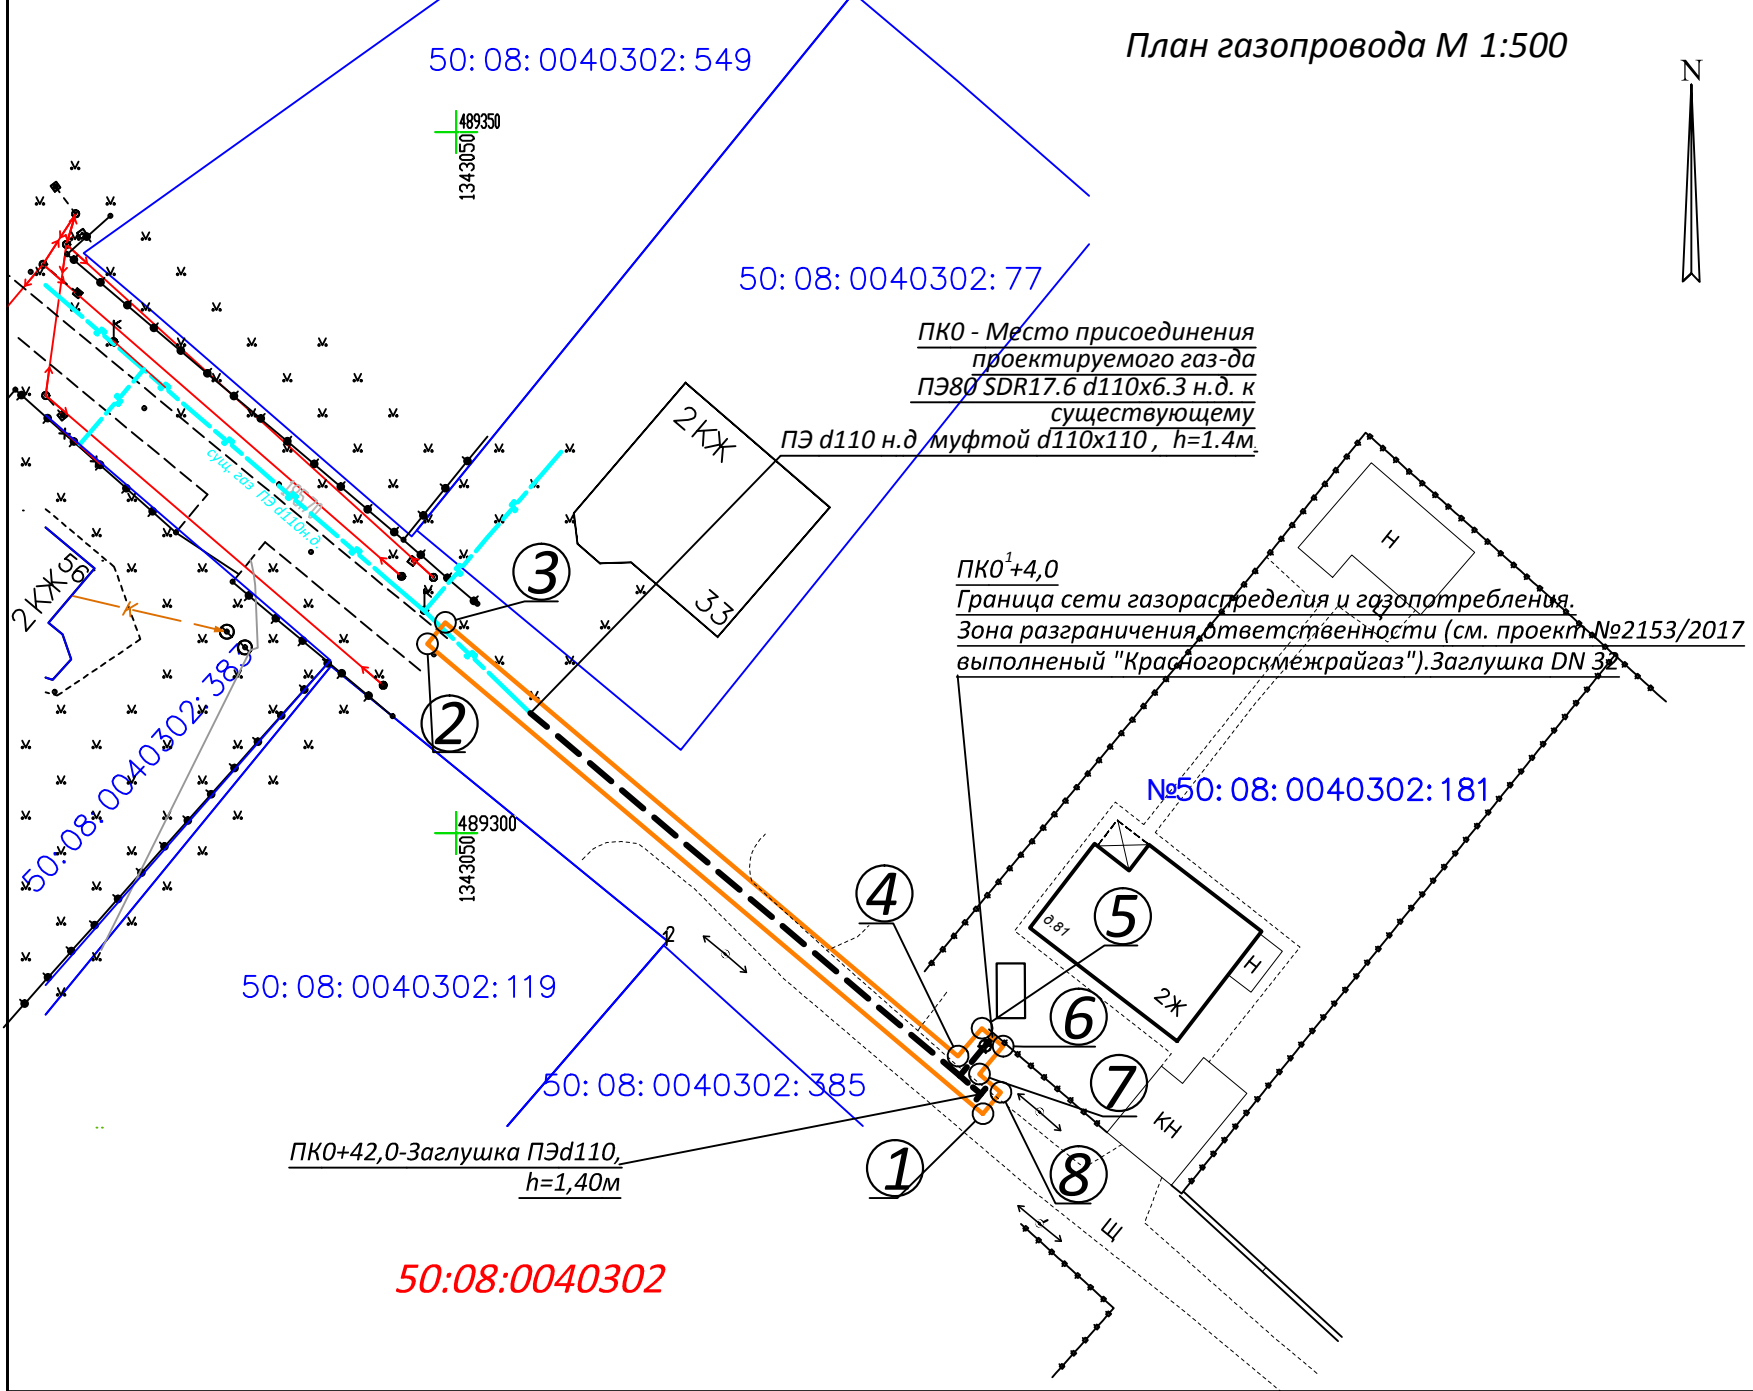

Система координат МСК-50 зона 1

Каталог координат				
№ точки	Длина линии м	Координаты, м		№ точки
		X (Север)	Y (Восток)	
1	51.90	489279.97	1343087.55	2
2	2.00	489313.49	1343047.93	3
3	47.89	489315.01	1343049.22	4
4	2.62	489284.09	1343085.79	5
5	1.98	489286.07	1343087.50	6
6	2.60	489284.78	1343089.00	7
7	2.00	489282.79	1343087.32	8
8	2.00	489281.50	1343088.85	1

Условные обозначения:

- 50:08:0040302** - номера кадастрового квартала
- 50:08:0040302:181** - кадастровый номер земельного участка
- ⑤ - характерные точки границ испрашиваемого земельного участка
- Границы:
  - - Истринского муниципального района
  - - кадастровых кварталов
  - - земельных участков, прошедших государственный кадастровый учёт
  - - испрашиваемых земельных участков
  - - - - проектируемая трасса газопровода

Заявитель:

ГУП МО "Мособлгаз"  
в лице Ермаковой К.И.  
Действующей по доверенности б/н  
от 27.12.2016 г.

Заявитель:

ГУП МО "Мособлгаз"  
в лице Ходаковой Л.И.  
Действующей по доверенности б/н  
от 27.12.2016 г.

Масштаб 1:500

Описание границ смежных землепользователей

- от "1" точки до "5" точки - земли общего пользования
- от "5" точки до "6" точки - граничит с землями с кад. №50:08:0040302:181
- от "6" точки до "8" точки - земли общего пользования

Схему составил :  
Ген.директор ООО "Инвестстройград"  
СРО-№1395 от 28.03.2017г.



В.В.Руссо

для получения разрешения на размещение объекта