

**РАЗРЕШЕНИЕ № 57**  
**на размещение объекта**

**Место выдачи: г. Воскресенск**

**Дата выдачи: 16.05.2016 г.**

Администрация Воскресенского муниципального района Московской области  
(наименование уполномоченного органа, осуществляющего выдачу  
разрешения на размещение объекта)

разрешает:

**ГУП МО «Мособлгаз»**

(наименование заявителя,

143026, Московская область, Одинцовский район, р.п. Новоивановской, ул. Калинина, д.1  
(его почтовый индекс и адрес, телефон, адрес электронной почты)

размещение объекта:

Газопровода среднего давления  $P \leq 0,1$  МПа, материал труб полиэтиленовый, диаметр  
труб 63 мм, площадью 41,2 кв. м.

(наименование объекта в соответствии с проектной документацией, краткие проектные характеристики)

на землях, государственная собственность на которые не разграничена

(муниципального образования, находящихся в государственной  
собственности Российской Федерации или Московской области или  
государственная собственность на которые не разграничена)

Местоположение: Московская область, Воскресенский район, д. Исаково,  
ул. Школьная, в районе дома № 3 (кадастровый квартал 50:29:0030501).


(адрес места размещения объекта в соответствии с проектной документацией)

Разрешение выдано на срок до 16.04.2017 г.

При проведении работ по размещению объекта необходимо известить заинтересованных  
собственников существующих коммуникаций.

Начальник управления земельно-имущественных  
отношений администрации Воскресенского  
муниципального района Московской области

(должность уполномоченного сотрудника органа, (подпись) (расшифровка подписи)  
осуществляющего выдачу разрешения)

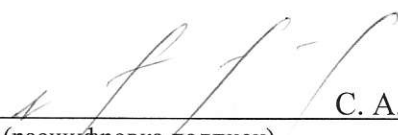  
С. А. Ефремов

М.П.



# СХЕМА ГРАНИЦ

Приложение к Разрешению на размещение объекта  
№ 57 от 16.05.2016 2016

Объект: газопровод среднего давления P ≤ 0,1 МПа

Местоположение/кадастровый №: Московская область, Воскресенский р-н.,  
(земельного участка, квартала)  
д. Исаково, ул. Школьная, в районе дома №3, кадастровый квартал: 50:29:0030501

Площадь земельного участка: 41.2 кв.м.


Категория земель: земли населенных пунктов  
(при наличии)

Вид разрешенного использования: Под строительство газопроводов

Система координат: МСК-50

Масштаб 1:500

Описание границ смежных землепользователей:  
от точки 1 до точки н2 - земли, не разграниченной госсобственности  
от точки н2 до точки 4 - земли, не разграниченной госсобственности  
от точки 4 до точки 1 - земельный участок с кадастровым № 50:29:0030501:87

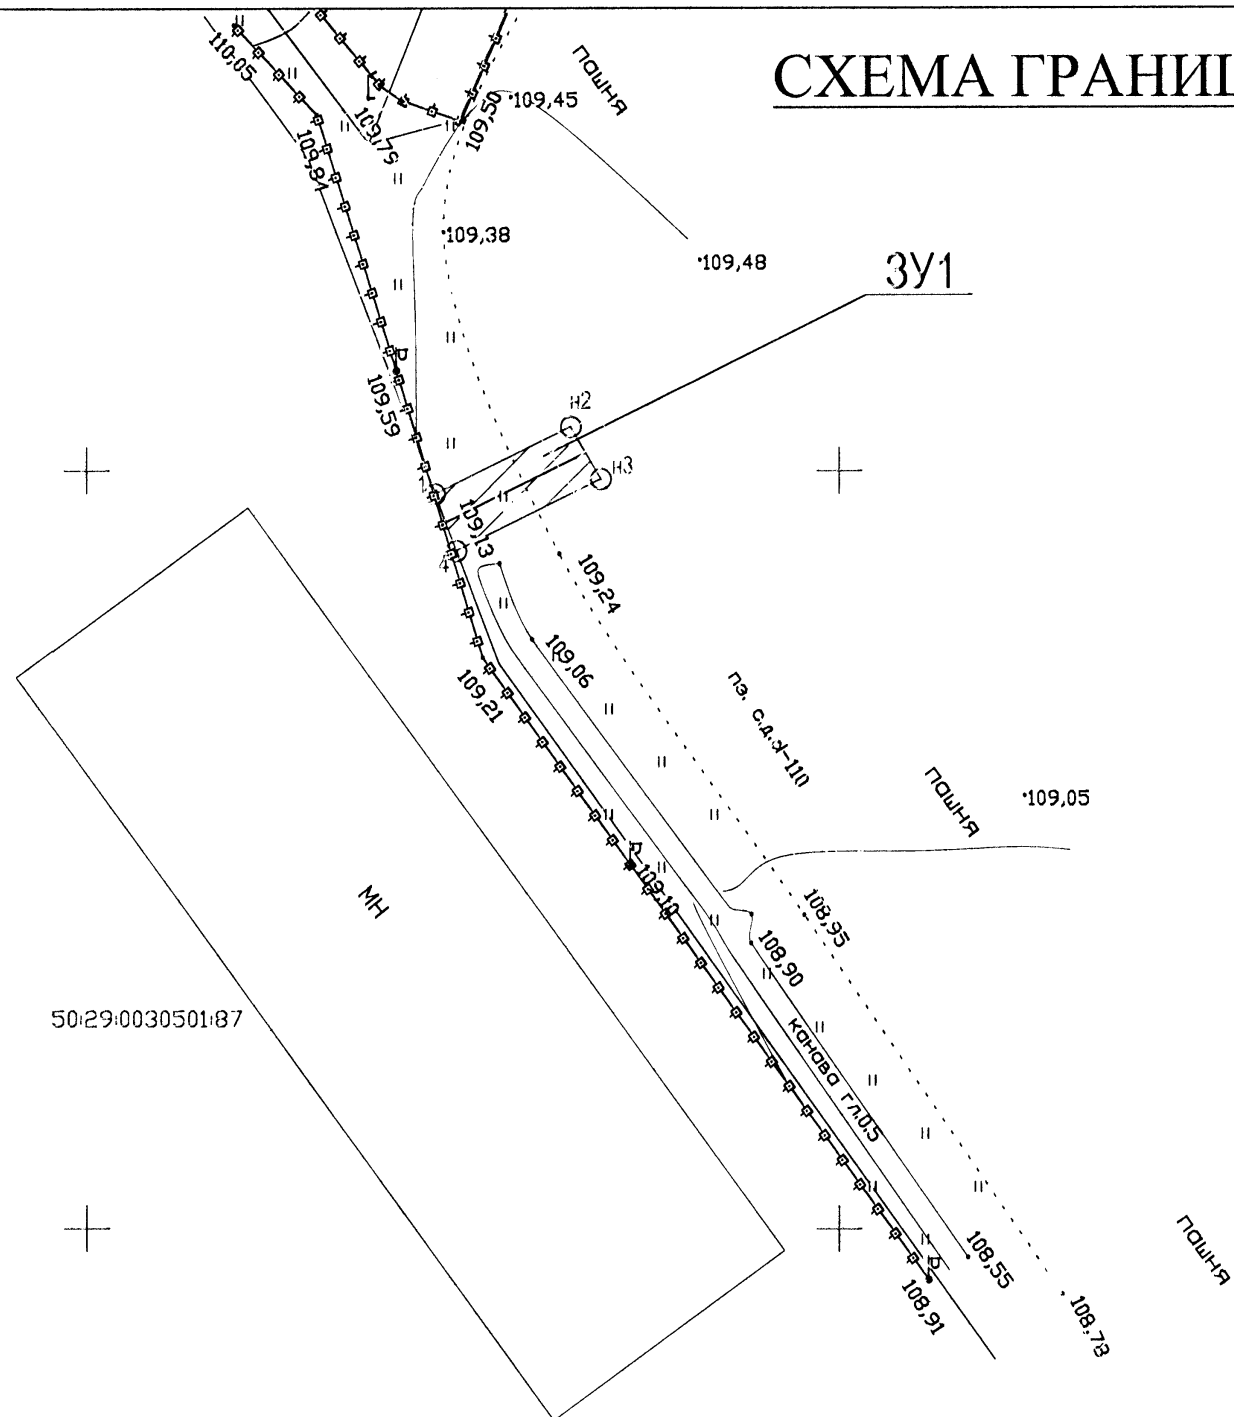

## Условные обозначения:

- граница испрашиваемого земельного участка;
- граница земельного участка, включенная в ГКН;
- проектируемый газопровод;
- ЗУ1 - Обозначения испрашиваемого земельного участка;
- н1 - Обозначения характерной точки испрашиваемого земельного участка;
- 50:34:0010206:9261 - Кадастровый номер земельного участка;
- сущ. газопровод;
- охранный зона газопровода;
- охранный зона проектируемого газопровода;

Обозначение характерных точек границы	Координаты (м)		Обозначение части границы		Дирекционный угол (а)	Горизонтальное проложение, (8), м
	X	Y	от т.	до т.		
1	430948.439	2255623.155	1	н2	63°47'11"	10.06
н2	430952.881	2255632.177	н2	н3	149°51'45"	3.98
н3	430949.438	2255634.177	н3	4	243°48'55"	10.71
4	430944.706	2255624.572	4	1	339°12'49"	3.99
1	430948.439	2255623.155				

Первый зам. директора  
Музыкантов  
Заявитель: МУЗЫКАНТОВ  
МП (для юридических лиц и индивидуальных предпринимателей) 2

Начальник СТПИУ

КОРОЛЕВ А.С.

Подрядная организация: ООО "Энергопромстрой"  
Генеральный директор

И.Т. Дераженко

Исполнитель: ООО "Энергопромстрой"  
Кадастровый инженер

