

Энгелева

РАЗРЕШЕНИЕ
на размещение объекта N 128-р

г. Красногорск

«20» 07 2016г.

Администрация Красногорского муниципального района Московской области

(наименование уполномоченного органа, осуществляющего выдачу разрешения на размещение объекта)

разрешает

ГУП МО «Мособлгаз»,

(наименование заявителя,

зарегистрированному по адресу: 143026, Московская область, Одинцовский район, р.п. Новоивановское, ул. Калинина, д.1 контактный телефон: 8 (495) 597-55-55, e-mail: info@mosoblgaz.ru.

его почтовый индекс и адрес, телефон, адрес электронной почты)

размещение объекта

распределительного газопровода низкого давления Ду-200 в районе уч.№118 (тех.условия №2277-94/29 от 09.12.2014г.)

(наименование объекта в соответствии с проектной документацией, краткие проектные характеристики)

на землях, государственная собственность на которые не разграничена,

(муниципального образования, находящихся в государственной собственности Российской Федерации или Московской области или государственная собственность на которые не разграничена)

Местоположение: Московская область, Красногорский район, СНТ «Росинка», дом уч.119 (номер кадастрового квартала 50:11:0040108), площадь земельного участка 175 кв.м.

(адрес места размещения объекта в соответствии с проектной документацией)

При производстве работ по размещению объекта, обеспечить беспрепятственной проезд/проход на протяжении срока действия настоящего Разрешения.

Разрешение выдано на срок **11 месяцев**

**Заместитель
Главы администрации
Красногорского муниципального района**

А.В. Пастушенко

(должность уполномоченного
сотрудника органа,
осуществляющего выдачу
разрешения)

(подпись)

(расшифровка подписи)

М.П.



Схема границ земельного участка на к

Объект: трасса газопровода


Местоположение/кадастровый №: Московская область, Красногорский район, СНТ "Росинка", дом уч. №119 (кадастро

Площадь земельного участка: 175 кв.м (земельного участка, квартала)

Категория земель:

Вид разрешенного использования: объект коммунального обслуживания

Масштаб 1:500 (при наличии)

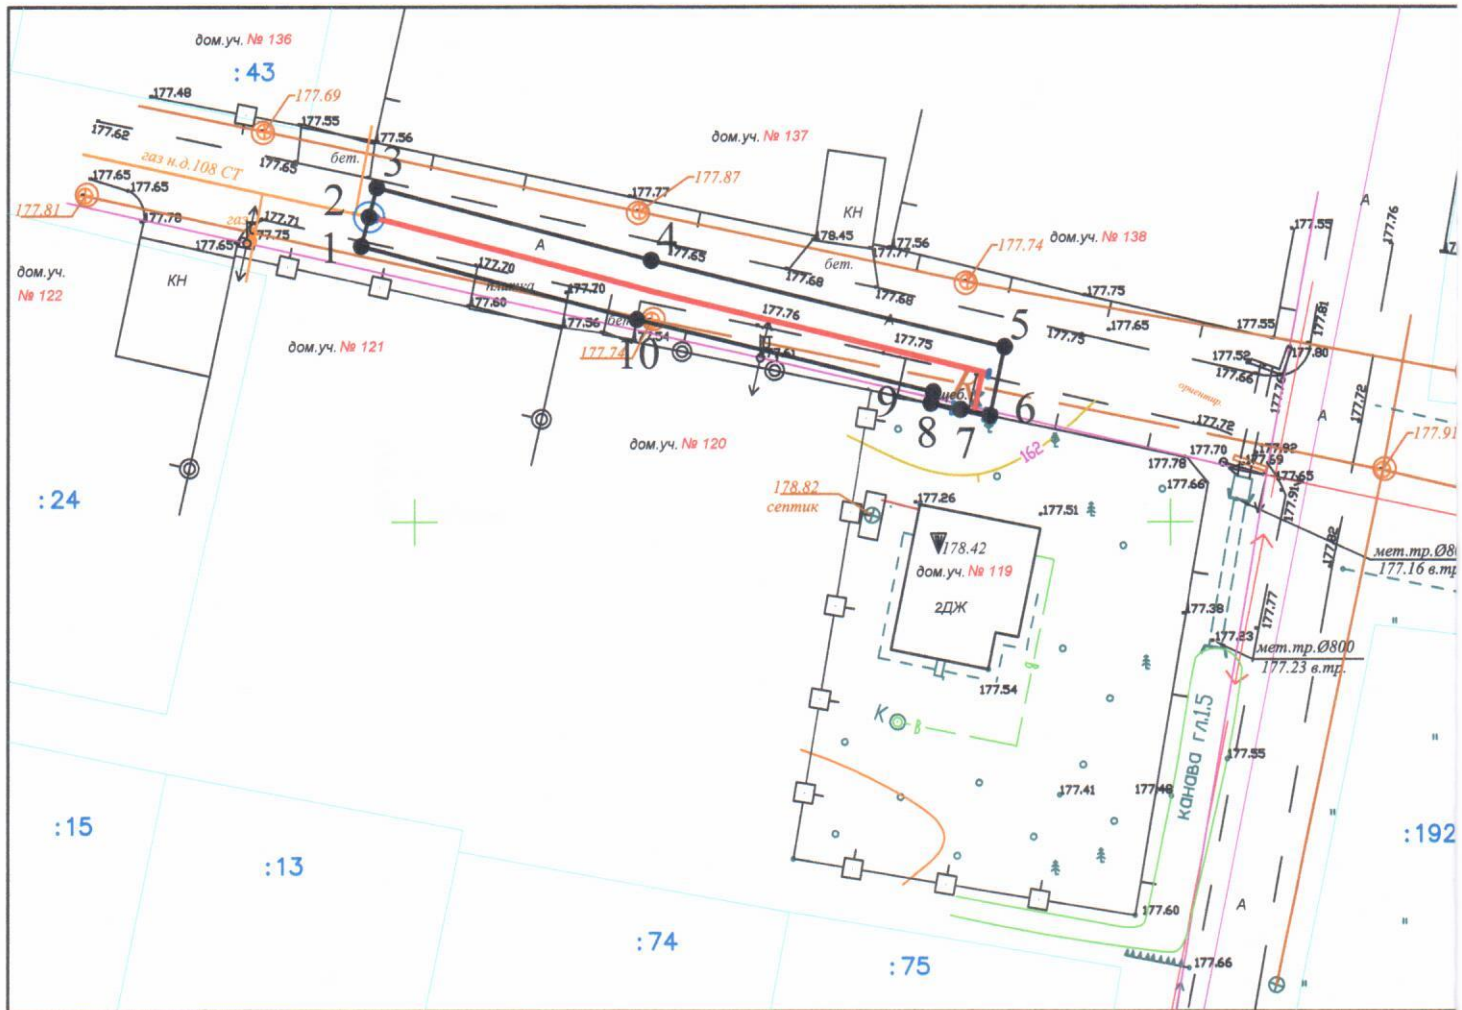

Условные обозначения:

- проектируемая трасса газопровода
- 11 характерные точки границ испрашиваемых земельных участков
- ▭ испрашиваемые земельные участки
- ▭ земельные участки, прошедшие государственный кадастровый учет
- :159 кадастровые номера земельных участков

Описание границ смежных землепользователей

от т. 1 до т.1 - земли государственной или муниципальной собственности

Кадастровом плане территории

...ый квартал 50:11:0040108)

Заявитель:

ГУП МО "Мособлгаз"
в лице Зюзина И.В.
Действующего по доверенности
от 09.07.2015г.



(подпись)

Исполнитель:

Кадастровый инженер Зюзин И.В.



| Наименование точки | X (м) | Y (м) | Дирекционное направление | Длина линии (м) | Угол поворота |
|--------------------|-----------|------------|--------------------------|-----------------|---------------|
| 1 | 2 | 3 | 4 | 5 | 6 |
| 1 | 473168.2 | 2167546.46 | | | 90° 00,0' |
| 2 | 473170.13 | 2167546.97 | 14° 50,2' | 2 | 180° 00' |
| 3 | 473172.07 | 2167547.49 | 14° 50,2' | 2 | 90° 00,0' |
| 4 | 473167.26 | 2167565.65 | 104° 50,3' | 18.79 | 181° 05' |
| 5 | 473161.54 | 2167589.02 | 103° 45,0' | 24.06 | 91° 51' |
| 6 | 473156.99 | 2167588.06 | 191° 54,3' | 4.64 | 90° 00,0' |
| 7 | 473157.41 | 2167586.1 | 281° 54,3' | 2 | 180° 00' |
| 8 | 473157.82 | 2167584.14 | 281° 54,3' | 2 | 90° 00' |
| 9 | 473158.57 | 2167584.3 | 11° 54,3' | 0.77 | 268° 09' |
| 10 | 473163.37 | 2167564.7 | 283° 45,0' | 20.19 | 178° 55' |
| 1 | 473168.2 | 2167546.46 | 284° 50,1' | 18.86 | 90° 00,0' |

Дом.уч. № 169

226

178.14

КН
МН