

Приложение № 1 к Порядку и условиям размещения на территории Московской области объектов, которые могут быть размещены на землях или земельных участках, находящихся в государственной или муниципальной собственности, без предоставления земельных участков и установления сервитутов

РАЗРЕШЕНИЕ
на размещение объекта № 432

г. Истра

«24» 04 2018 г.

Администрация городского округа Истра
(наименование уполномоченного органа, осуществляющего выдачу разрешения на размещение объекта)

разрешает

ГУП МО «Мособлгаз» «Красногорскмежрайгаз»
143026, Московская область, Одинцовский район, р.п. Новоивановское, ул. Калинина, д.1, ИНН/КПП 5000001317/502402001, тел: 8-495-564-63-90, e-mail: krasnogorsk@mosoblgaz.ru
(наименование заявителя его почтовый индекс и адрес, телефон, адрес электронной почты)

размещение объекта

газопровод низкого давления Д-110 ПЭ, общей протяженностью 63,30 для газоснабжения жилого дома

(наименование объекта в соответствии с проектной документацией, краткие проектные характеристики)


на землях **муниципального образования: с.п. Ермолинское**
(муниципального образования, находящихся в государственной собственности Российской Федерации или Московской области или государственная собственность на которые не разграничена)

Местоположение: **Московская область, Истринский район, с.п. Ермолинское, д.Рычково (кадастровый квартал 50:08:0040102)**
(адрес места размещения объекта в соответствии с проектной документацией)

Разрешение выдано на срок _____ до 18.07.2018 г.

Заместитель _____ руководителя администрации – начальник управления имущественно-земельных отношений, аграрной политики и экологии администрации городского округа Истра

(должность уполномоченного сотрудника органа, осуществляющего выдачу разрешения)




(подпись)

В. В. Штейн

(расшифровка подписи)



Схема границ земельного участка на кадастровом плане территории

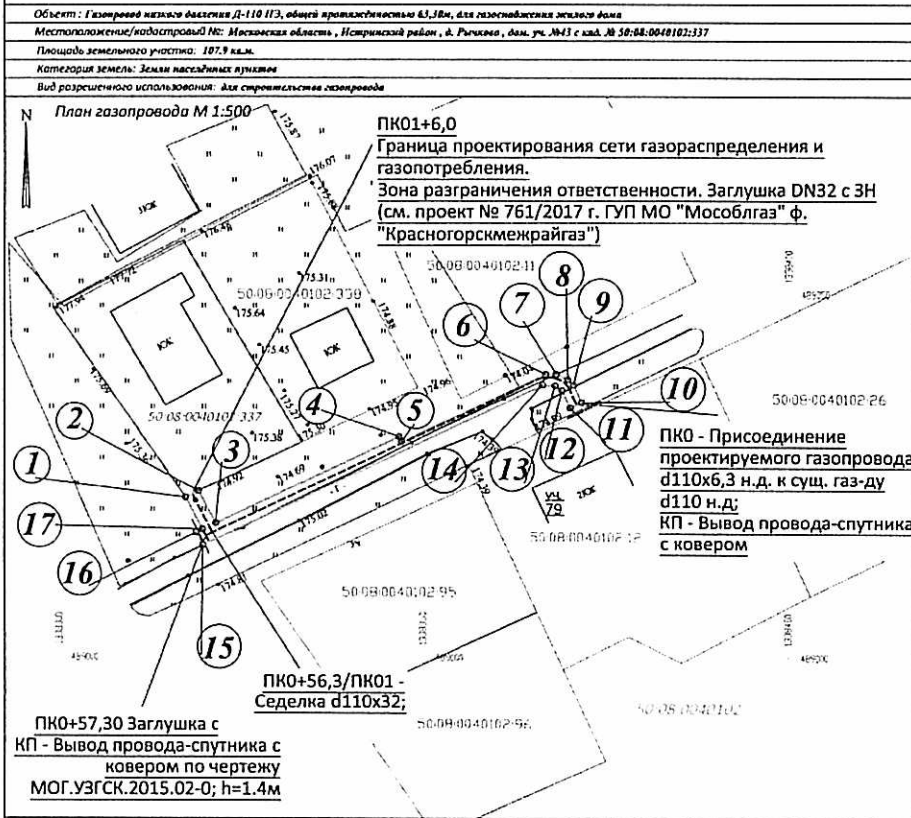

Система координат МСК-86 зона 1

№ точки	Длина звена, м	Координаты, м		№ точки
		X (Север)	Y (Восток)	
1	2,00	489021,99	1338217,46	2
2	4,98	489022,85	1338219,28	3
3	27,72	489018,45	1338221,63	4
4	0,73	489020,32	1338246,67	5
5	21,80	489029,68	1338247,01	6
6	1,45	489028,94	1338266,74	7
7	1,76	489028,98	1338268,19	8
8	1,07	489028,23	1338269,79	9
9	2,67	489037,47	1338270,54	10
10	1,74	489025,05	1338271,64	11
11	2,65	489024,30	1338270,08	12
12	1,13	489026,70	1338268,97	13
13	1,72	489037,36	1338268,04	14
14	31,42	489037,42	1338266,32	15
15	2,00	489025,41	1338219,85	16
16	1,00	489017,17	1338218,91	17
17	4,98	489017,60	1338219,82	1

Условные обозначения:

- 50.08.0040102 - номера кадастрового квартала
- 50.08.0040102.337 - кадастровый номер земельного участка
- ⑤ - характерные точки границ испрашиваемого земельного участка
- Границы:
 - Истринского муниципального района
 - кадастровые материалы
 - земельный участок, прошедший государственную кадастровую оценку
 - испрашиваемый земельный участок
 - проектируемая трасса газопровода

Заявитель:

ГУП МО "Мособлгаз"
в лице Ермихой К.П.
Действующий на доверенности №н
от 27.12.2016 г.

Заявитель:

ГУП МО "Мособлгаз"
в лице Хабаловой Л.Н.
Действующий на доверенности №н
от 27.12.2016 г.

Схему составил:

Ген. директор ООО "Инвестстройград" *[Подпись]* Е.В. Руссо
СРО №1395 от 28.03.2017г.

для получения разрешения на размещение объекта.

Масштаб 1:500

Описание границ смежных землепользователей

- от "1" точки до "2" точки - границит с землями с кад. № 50:08:0040102:337
- от "3" точки до "17" точки - земли общего пользования
- от "17" точки до "1" точки - земли общего пользования