

**РАЗРЕШЕНИЕ
НА РАЗМЕЩЕНИЕ ОБЪЕКТА № 35**

г. Коломна

07 июня 2017 г.

Администрация Коломенского муниципального района Московской области
(наименование уполномоченного органа, осуществляющего выдачу разрешения на размещение объекта)

разрешает **Государственному унитарному предприятию газового хозяйства Московской области**

(наименование заявителя)

143026, Московская область, Одинцовский район, р.п. Новоивановское, ул. Калинина, д. 1, тел.:8(495) 597-55-55, www.mosoblغاز.ru, e-mail: info@mosoblغاز.ru

(его почтовый индекс и адрес, телефон, адрес электронной почты)

размещение объекта

«Газопровод высокого давления $P \leq 0,6$ МПа», на земельном участке площадью 159,7 кв.м.

(наименование объекта в соответствии с проектной документацией, краткие проектные характеристики)

На землях **Коломенского муниципального района, государственная собственность на которые не разграничена**

(муниципального образования, находящихся в государственной собственности Российской Федерации или Московской области или государственная собственность на которые не разграничена)

Местоположение: **Московская область, Коломенский район, п. Сергиевский, в 637 м по направлению на северо-запад от ориентира (жилой дом), расположенного за пределами границ участка. Почтовый адрес ориентира: Московская область, Коломенский район, п. Сергиевский, ул. Ленина в районе дома №2, кадастровый квартал 50:34:0010605, согласно схеме границ**

(адрес места размещения объекта в соответствии с проектной документацией)

Разрешение выдано на срок двадцать четыре месяца

**Заместитель руководителя администрации
Коломенского муниципального района –
председатель Комитета
по управлению имуществом**

(должность уполномоченного сотрудника
органа, осуществляющего выдачу разрешения)




(подпись)

А.В. Дуденков
(расшифровка подписи)

СХЕМА ГРАНИЦ

ЗУ1

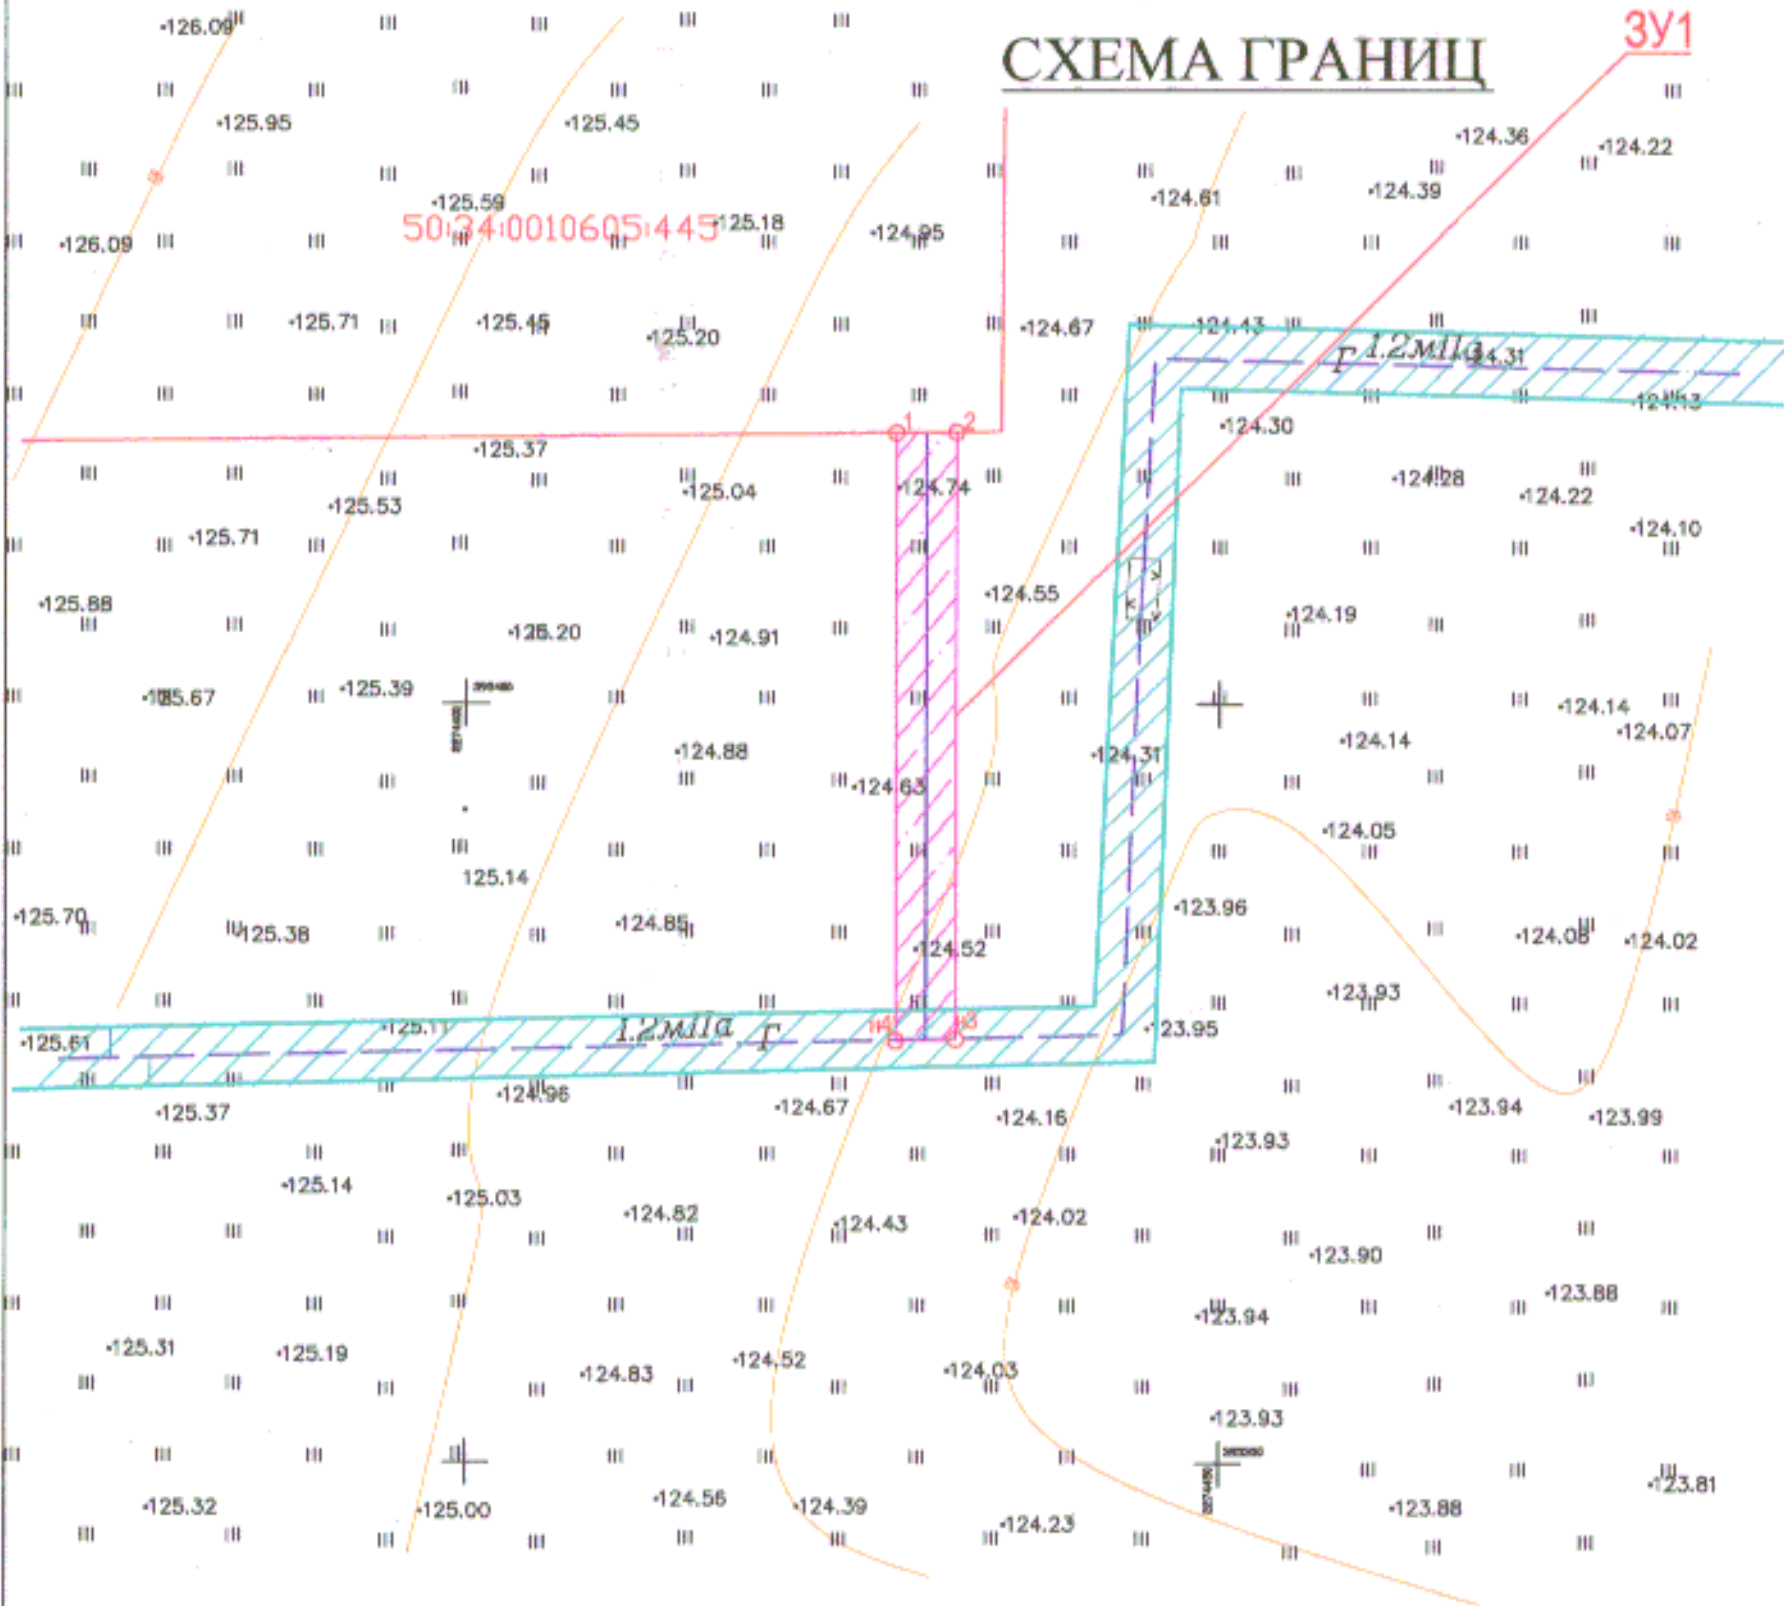

Приложение к Разрешению на размещение объекта
№ 35 от 07.06.2017

Объект: газопровод высокого давления $P \leq 0,6$ МПа

Местоположение/кадастровый №: Московская область, Коломенский район,
(земельного участка, квартала)
п.Сергиевский, в 637 м по направлению на северо-запад от ориентира (жилой дом), расположенного за пределами границ участка. Почтовый адрес ориентира: Московская область, Коломенский район, п.Сергиевский, ул.Ленина в районе д.2, кадастровый квартал: 50:34:0010605

Площадь земельного участка: 159.7 кв.м.

Категория земель: земли населенных пунктов

Вид разрешенного использования: Под строительство газопроводов

Система координат: МСК-50

Масштаб 1:500

Описание границ смежных землепользователей:
от точки 1 до точки 2 - земельный участок с кадастровым № 50:34:0010605:445
от точки 2 до точки н3 - земли, не разграниченной госсобственностью
от точки н3 до точки 1 - земли, не разграниченной госсобственностью



Заявитель:

МЭ (для юридических лиц;
и индивидуальных предпринимателей)

НАЧАЛЬНИК СТПИДУ
КОРОЛЕВ А.С.

Исполнитель: ООО "Косма"
Генеральный директор

В.Д. Смирнов

Кадастровый инженер

К.С. Трунов

Условные обозначения:

- граница испрашиваемого земельного участка;
- граница земельного участка, включенная в ГКН;
- проектируемый газопровод;
- ЗУ1** - Обозначения испрашиваемого земельного участка;
- Обозначения характерной точки испрашиваемого земельного участка;
- 50:34:0010208:9261** - Кадастровый номер земельного участка;
- сущ. газопровод;
- охранная зона газопровода;
- охранная зона проектируемого газопровода;

Обозначение характерных точек границы	Координаты (м)		Обозначение части границы		Горизонтальное проложение, (м), м
	X	Y	от т.	до т.	
1	395417.92	2274429.56	1	2	3.99
2	395417.98	2274432.55	2	н3	40.01
н3	395377.95	2274432.55	н3	н4	3.99
н4	395377.85	2274429.56	н4	1	40.07
1	395417.92	2274429.56			