

РАЗРЕШЕНИЕ
на размещение объекта № 260

г. Видное

27.01.2017 г.

Администрация Ленинского муниципального района Московской области

(наименование уполномоченного органа осуществляющего выдачу разрешения на размещение объекта)

разрешает ГУП МО «Мособлгаз», адрес местонахождения: 143026, Московская область, Одинцовский район, р.п. Новоивановское, ул. Калинина д.1 (тел.8-495-597-5555)
(наименование заявителя, его почтовый индекс и адрес, телефон, адрес электронной почты)

размещение объекта: газопровод низкого давления
(наименование объекта в соответствии с проектной документацией, краткие проектные характеристики)

- на земельном участке площадью 402 кв.м., земельный участок расположен в , в границах кадастрового квартала: 50:21:0010110

на землях: земли населенных пунктов, находящихся в неразграниченной государственной собственности.

(муниципального образования, находящихся в государственной собственности Российской Федерации или Московской области или государственная собственность на которые не разграничена)

Местоположение: Московская область, Ленинский муниципальный район, городское поселение Видное, город Видное, ул. Бирюлевская, согласно схеме границ
(адрес места размещения объекта в соответствии с проектной документацией)

Разрешение выдано на срок 11 месяцев

Особые отметки: Получить согласие собственников земельных участков, попадающих в охранную зону размещаемого объекта. Разрешение действительно при условии получения ордера на проведение земляных работ

И.О. начальника управления земельно-имущественных отношений администрации Ленинского муниципального района

В.Ф. Макаров.

(должность уполномоченного
сотрудника органа, осуществляющего выдачу разрешения на основании постановления администрации Ленинского муниципального района от 27.09.2016 №312 п/о)

(подпись)

(расшифровка подписи)

на основании постановления администрации

Ленинского муниципального района от 27.09.2016 №312 п/о)



М. П.

СХЕМА ГРАНИЦ М 1:500

Экспликация

Землепользователь	Категория земель	Площадь, га
Неограниченная государственная собственность	населенных пунктов	0.0386
Итого		0.0386

Приложение
к РАЗРЕШЕНИЮ НА РАЗМЕЩЕНИЕ
ОБЪЕКТА

№ 260 от 27.01.2017 г.


Каталог координат			
N точки	Длина линии (м)	X	Y
1-2	4.05	2197410.39	445456.03
2-3	6.81	2197406.82	445457.91
3-4	9.68	2197410.43	445463.68
4-5	35.0	2197419.62	445466.72
5-6	42.50	2197453.77	445459.05
6-7	0.70	2197496.27	445459.29
7-8	0.50	2197496.11	445459.11
8-9	3.95	2197497.08	445459.60
9-10	4.60	2197500.90	445458.66
10-11	4.15	2197499.75	445454.19
11-12	42.41	2197495.75	445455.29
12-13	34.35	2197453.34	445455.05
13-14	7.13	2197419.82	445462.58
14-1	5.05	2197413.05	445460.34

Объект: сеть газораспределения
Местоположение: МО, Ленинский район,
г. Видное, ул. Бирюлевская
Площадь земельного участка: 0.0402 га
Категория земель: земли населенных пунктов
Вид разрешенного использования: для строительства газопровода

Описание границ смежных землепользователей:
От точки 1 до точки 2 - земельный участок с кадастровым номером 50:21:0010110:187 (земли населенных пунктов)
От точки 5 до точки 6 - земельный участок с кадастровым номером 50:21:0000000:29755 (земли населенных пунктов)
От точки 7 до точки 11 - земельный участок с кадастровым номером 50:21:0000000:36246 (земли населенных пунктов)

От точки 11 до точки 12 - земельные участки с кадастровыми номерами 50:21:0010110:182, 50:21:0010110:185 (земли населенных пунктов)
От точки 12 до точки 1 - земельные участки с кадастровыми номерами 50:21:0010110:185, 50:21:0010110:187 (земли населенных пунктов)

±13500

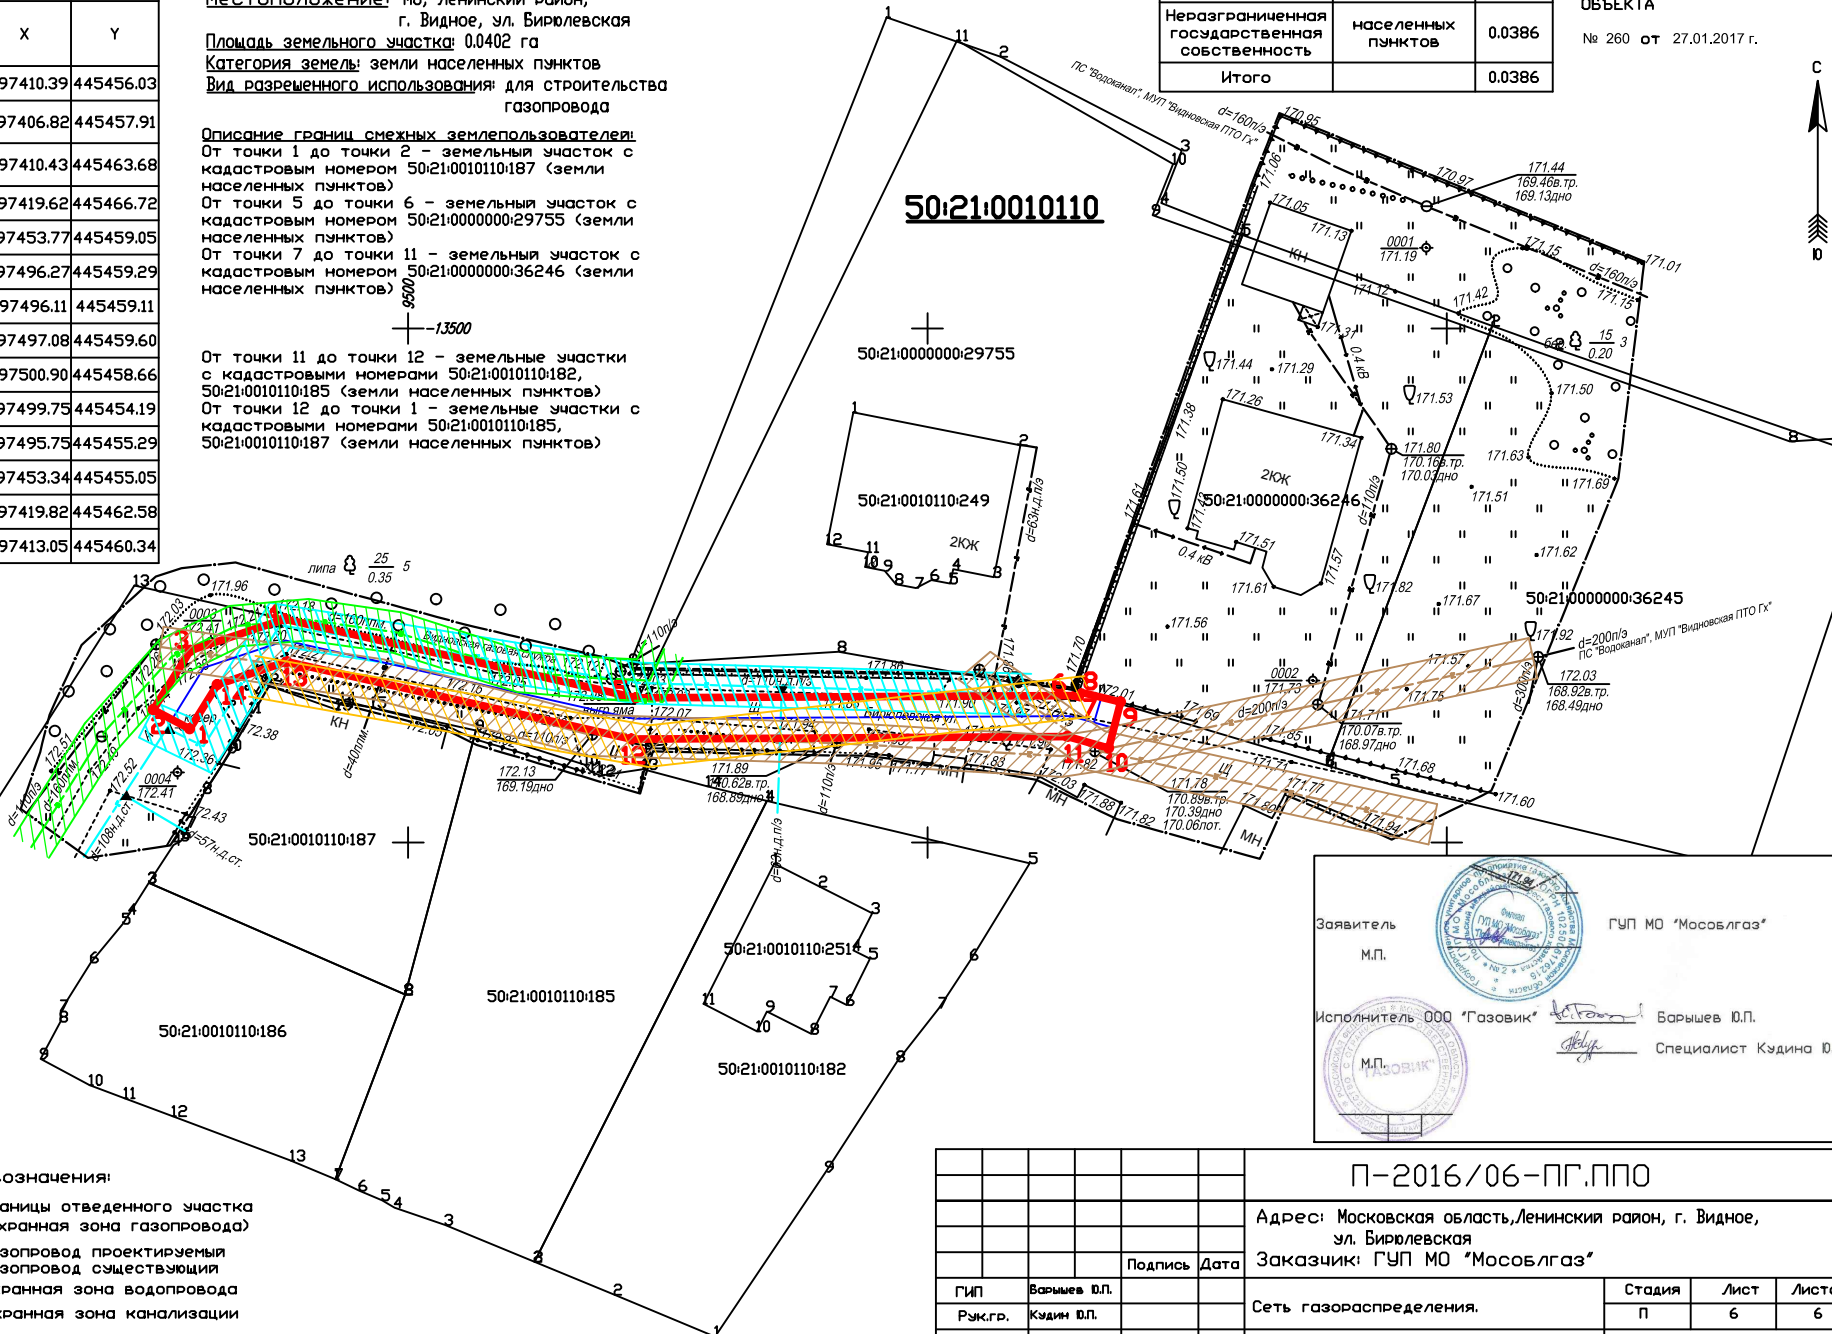

Заявитель ГУП МО "Мособлгаз"
М.П.
Исполнитель ООО "Газовик" Барышев Ю.П.
 М.П. Специалист Кудина Ю.Ю.

П-2016/06-ПГ.ППО

Адрес: Московская область, Ленинский район, г. Видное,
ул. Бирюлевская
Заказчик: ГУП МО "Мособлгаз"

Гип	Барышев Ю.П.	Подпись	Дата	Стадия	Лист	Листов
Рук.гр.	Кудина Ю.П.			П	6	6
Исполнит.	Кудина Ю.Ю.		05.16.	Сеть газораспределения.		
				Схема границ М 1:500.		
				ООО "Газовик"		

Имя, Имя.И, Подпись и дата, Взам. инв.№

- Условные обозначения:**
- границы отведенного участка (охранная зона газопровода)
 - газопровод проектируемый
 - газопровод существующий
 - охранная зона водопровода
 - охранная зона канализации
 - охранная зона эл.каб.
 - охранная зона существующего газопровода ду 110 мм