

РАЗРЕШЕНИЕ № 64 на размещение объекта

Место выдачи: г. Воскресенск

Дата выдачи: 24.05.2016 г.

Администрация Воскресенского муниципального района Московской области
(наименование уполномоченного органа, осуществляющего выдачу
разрешения на размещение объекта)

разрешает:

ГУП МО «Мособлгаз» филиал «Коломнамежрайгаз»
(наименование заявителя,
140411, Московская область, г. Коломна, пр. Кирова, д. 9
его почтовый индекс и адрес, телефон, адрес электронной почты)

размещение объекта:

Газопровода низкого давления $P \leq 0,005$ МПа, материал труб полиэтиленовый, диаметр труб
110/63 мм

(наименование объекта в соответствии с проектной документацией,
краткие проектные характеристики)

на землях, государственная собственность на которые не разграничена
(муниципального образования, находящихся в государственной
собственности Российской Федерации или Московской области или
государственная собственность на которые не разграничена)


Местоположение: Московская область, Воскресенский район, д. Ратмирово, в районе дома
№ 25 Д, кадастровый квартал 50:29:0060211

(адрес места размещения объекта в соответствии
с проектной документацией)

Разрешение выдано на срок до 24.04.2017 г.

При проведении работ по размещению объекта необходимо известить заинтересованных
собственников существующих коммуникаций.


Начальник управления земельно-имущественных
отношений администрации
Воскресенского муниципального района
Московской области
(должность уполномоченного сотрудника органа,
осуществляющего выдачу разрешения)

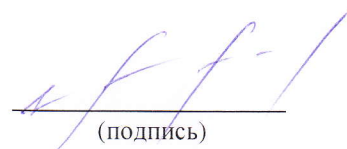
(подпись)

С.А. Ефремов
(расшифровка подписи)



СХЕМА ГРАНИЦ

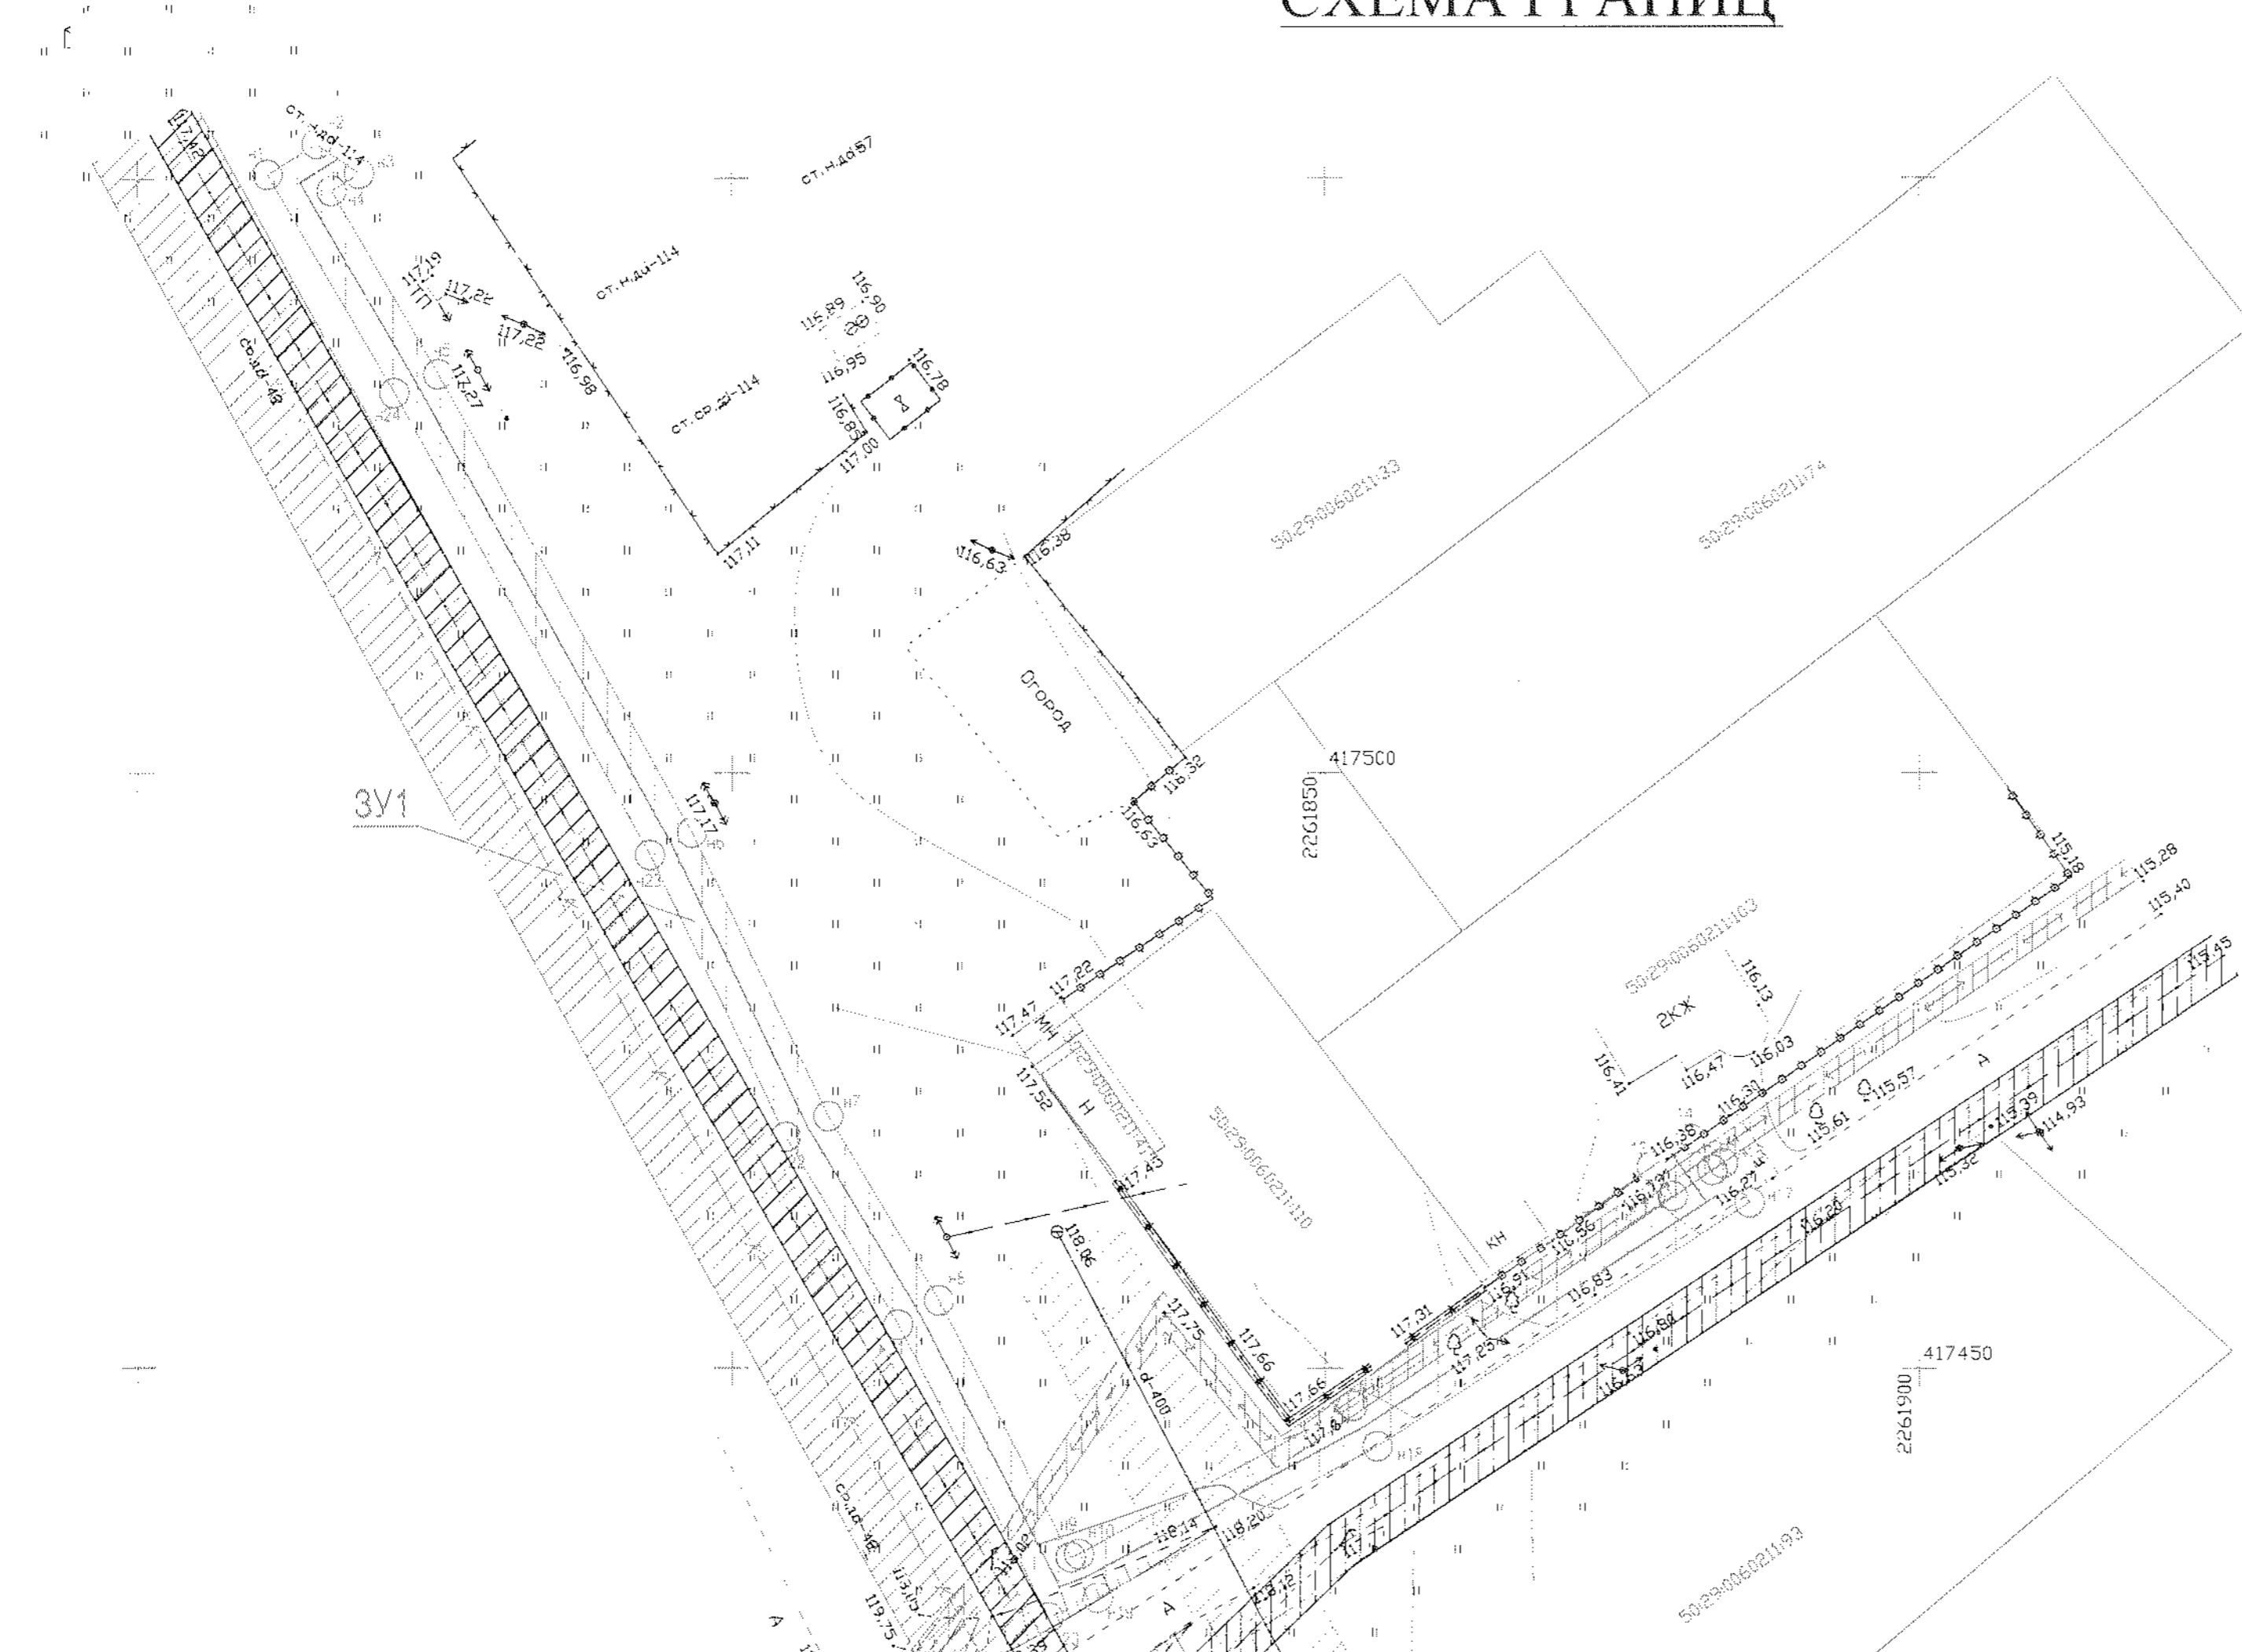

Условные обозначения:

- граница испрашиваемого земельного участка;
- граница земельного участка, включенная в Г-К;
- проектируемый газопровод;
- 3У1 - Обозначения испрашиваемого земельного участка;
- - Обозначения характерной точки испрашиваемого земельного участка;
- 50:29:0060211:9261 - Кадастровый номер земельного участка;
- суц. газопровод;
- канализация;
- водопровод;
- ↔ - опора ВЭЛ 0,4 кВ;
- ↔ - опора ВЭЛ 10 кВ;
- — — — — электрический кабель;
- — — — — кабель связи;
- охр. зона газопровода;
- охр. зона проектируемого газопровода;
- охр. зона канализации;
- охр. зона водопровода;
- охр. зона электрического кабеля;
- охр. зона кабеля связи;

Обозначение характерных точек границы	Координаты (м)		Обозначение части границы		Дирекционный угол (α)	Горизонтальное проложение, (R), м
	X	Y	ст. т.	до т.		
н1	417550.354	2261760.964	н1	н2	58°12'55"	4.90
н2	417552.933	2261765.126	н2	н3	125°02'49"	4.34
н3	417550.438	2261768.683	н3	н4	238°13'24"	2.75
н4	417548.939	2261766.360	н4	н5	149°49'04"	17.83
н5	417533.538	2261775.323	н5	н6	151°05'26"	44.12
н6	417494.952	2261796.654	н6	н7	154°17'24"	26.40
н7	417471.177	2261808.106	н7	н8	149°01'52"	18.08
н8	417455.675	2261817.409	н8	н9	152°39'31"	24.33
н9	417434.050	2261828.585	н9	н10	67°45'15"	0.74
н10	417434.341	2261929.272	н10	н11	61°34'08"	26.22
н11	417446.824	2261852.329	н11	н12	56°48'07"	32.19
н12	417464.451	2261879.268	н12	н13	324°28'23"	3.04
н13	417466.923	2261877.503	н13	н14	53°54'14"	4.00
н14	417469.278	2261890.733	н14	н15	144°28'51"	3.23
н15	417466.547	2261892.611	н15	н16	56°48'45"	1.04
н16	417467.218	2261883.484	н16	н17	145°50'55"	4.00
н17	417463.910	2261885.728	н17	н18	236°47'26"	37.42
н18	417443.416	2261854.421	н18	н19	241°35'16"	26.79
н19	417430.668	2261830.656	н19	н20	249°26'53"	4.46
н20	417429.023	2261826.691	н20	н21	332°40'01"	27.70
н21	417453.631	2261813.972	н21	н22	329°04'47"	18.43
н22	417469.440	2261804.503	н22	н23	334°17'51"	26.23
н23	417493.073	2261793.128	н23	н24	331°05'13"	44.48
н24	417532.012	2261771.621	н24	н1	329°50'33"	21.21
н1	417550.354	2261760.964				

Приложение к Разрешению на размещение объекта
№ 64 от 21.05 2016

Объект: газопровод низкого давления $P \leq 0,005$ МПа

Местоположение/кадастровый №: Московская область, Воскресенский р.н.,
(земельного участка, квартал)
д. Ратмирово, в районе дома №25 Д, кадастровый квартал: 50:29:0060211

Площадь земельного участка: 830 кв.м.

Категория земель: земли населенных пунктов

Вид разрешенного использования: Под строительство газопроводов

Система координат: МСК-50

Масштаб 1:500

Описание границ смежных землепользователей:
от точки н1 до точки 13 - земли, не разграниченной госсобственностью
от точки 13 до точки 14 - земельный участок с кадастровым №50:29:0060211:103
от точки 14 до точки н1 - земли, не разграниченной госсобственностью

Заявитель: В. П. МУСЫКАНТОВ
(подпись: расшоренное подписание)
МП для юридических лиц
и индивидуальных предпринимателей

НАЧАЛЬНИК: СТЕПУ
КОРОЛЕВ А.С.

Подрядная организация: ООО "Энергопромстрой"
Генеральный директор

И.Т. Дераженко

Исполнитель: ООО "Энергопромстрой"
Кадастровый инженер

М.В. Логинов