СХЕМА ГРАНИЦ

Заявитель: ГУП МО "Мособлгаз"

Объект: газораспределительная сеть в составе газопровода низкого давления (Р – от 220 до 150 МПа, D=57мм, L=2м, D=63мм, L=4м, D=110мм, L=173м)

Местоположение/кадастровый №:
Московская область, Мытищинский муниципальный район, деревня Болтино, улица Береговая 6-я

Кадастровый номер кадастрового квартала:
50:12:0080412

Площадь земельного участка (кв.м) : 80

Категория земель:
земли населённых пунктов

Разрешенное использование:
коммунальное обслуживание

Каталог координат земельного участка №2:

NN пп	Дирекционный угол	Длина линии (м)	Координаты МСК-50 X	Координаты МСК-50 Y
1	90дд0'50"	1.98	492799.626	2200036.67
2	90дд0'50"	1.669	492799.598	2200038.65
3	179дд50'21"	4.001	492799.574	2200040.319
4	270дд8'50"	1.761	492795.573	2200040.354
5	270дд8'50"	2.224	492795.598	2200038.593
6	4дд26'21"	4.008	492795.63	2200036.36
1	90дд0'50"	1.98	492799.626	2200036.67

Каталог координат земельного участка №4:

NN пп	Дирекционный угол	Длина линии (м)	Координаты МСК-50 X	Координаты МСК-50 Y
7	181дд5'41"	13.363	492774.108	2200134.939
8	183дд4'40"	4.588	492760.747	2200134.683
9	87дд48'8"	0.214	492756.17	2200134.382
10	181дд41'1"	22.339	492756.178	2200134.596
11	172дд59'6"	9.656	492733.843	2200134.176
12	172дд59'6"	9.517	492724.262	2200135.38
13	264дд23'25"	0.52	492714.82	2200136.567
14	353дд17'36"	16.951	492714.769	2200136.05
15	354дд8'9"	4.58	492710.71	2200134.175
16	0дд9'27"	20.91	492705.27	2200133.75
17	0дд5'52"	10.342	492756.179	2200133.807
18	5дд7'52"	7.286	492766.52	2200133.945
19	37дд1'12"	0.426	492773.768	2200134.681
1	181дд5'41"	13.363	492774.108	2200134.939

Каталог координат земельного участка №7:

NN пп	Дирекционный угол	Длина линии (м)	Координаты МСК-50 X	Координаты МСК-50 Y
20	172дд59'7"	28.98	492696.598	2200138.858
21	174дд26'5"	15.974	492687.844	2200142.472
22	261дд21'37"	0.701	492651.974	2200141.299
23	353дд16'20"	22.676	492651.869	2200143.005
24	352дд9'16"	22.326	492674.389	2200140.949
25	8дд0'47"	0.636	492696.548	2200138.223
20	172дд59'7"	28.98	492696.598	2200138.858

Описание границ смежных землепользователей земельного участка №2:
от 1 до 3 - земли, находящиеся в неразграниченной государственной собственности
от 3 до 4 - КN:50:12:0080412:58
от 4 до 6 - земли, находящиеся в неразграниченной государственной собственности
от 6 до 1 - КN:50:12:0080412:128

Описание границ смежных землепользователей земельного участка №4:
от 7 до 8 - земли, находящиеся в неразграниченной государственной собственности
от 8 до 10- КN:50:12:0080412:7
от 10 до 13- земли, находящиеся в неразграниченной государственной собственности
от 13 до 14 - КN:50:12:0080412:110
от 14 до 7 - КN:50:12:0080412:128

Описание границ смежных землепользователей земельного участка №7:
от 20 до 22 - земли, находящиеся в неразграниченной государственной собственности
от 22 до 23- КN:50:12:0080412:6
от 23 до 25- КN:50:12:0080412:128
от 25 до 20 - КN:50:12:0080412:110

N уч. на плане	Экспликация земель:	S (кв.м)
1	К№50:12:0080412:58	4
2	неразграниченная государственная собственность	15
3	К№50:12:0080412:128	615
4	неразграниченная государственная собственность	34
5	К№50:12:0080412:7	1
6	К№50:12:0080412:110	11
7	неразграниченная государственная собственность	31
8	К№50:12:0080412:6	14
	Итого:	**725**
	В т.ч. государственная (муниципальная) собственность	**80**

Согласовано: Гл. спец. п.
50:12:0080412:97 Галимов В.А.
50:12:0080412:7 Белов Ю.Г.
50:12:0080412:110 Арутюнянц Н.И.
50:12:0080412:6 Лисов Ф.Н.

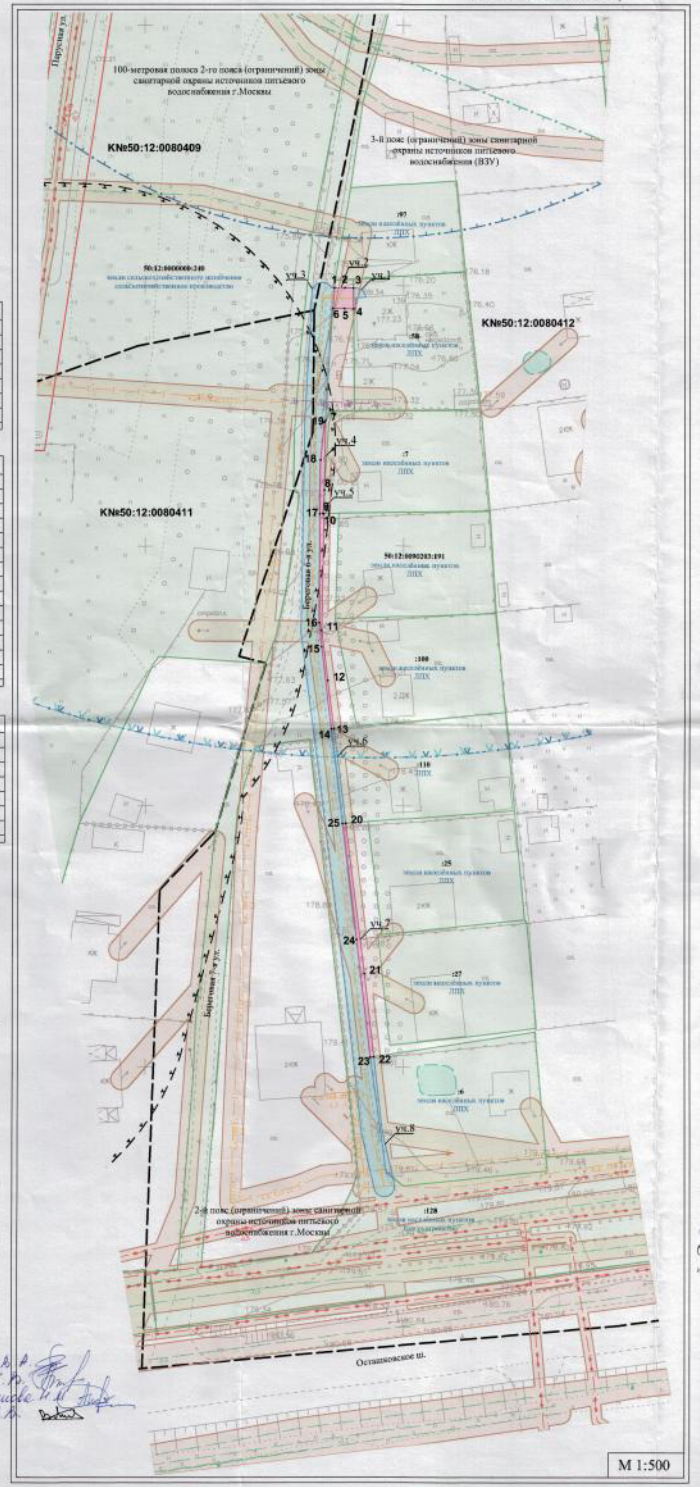

УСЛОВНЫЕ ОБОЗНАЧЕНИЯ:

Испрашиваемый земельный участок:

- из земель, находящихся в государственной (муниципальной) собственности
- в границах земельных участков, предоставленных гражданам или юридическим лицам
- рассматриваемый газопровод

А - точка присоединения к существующему газопроводу низкого давления

Б - точка подключения объекта газификации - жилого дома

Границы:

- кадастрового квартала
- земельных участков, сведения о которых внесены в ГКН
- населённого пункта (решение Мытищинского городского Совета народных депутатов Московской области от 21.05.1991 №568/9, от 11.01.1992 №5 С-7-3/2, решение Совета депутатов городского поселения Мытищи Мытищинского муниципального района Московской области от 24.04.2014 №38/8)
- красные линии

Зоны границы зоны с особыми условиями использования территории:

- охранные зоны инженерных коммуникаций, минимальные расстояния от инженерных сетей до зданий и сооружений (Правила установления охранных зон объектов электросетевого хозяйства и особых условий использования земельных участков, расположенных в границах таких зон; Правила охраны линий и сооружений связи РФ; Правила охраны газораспределительных сетей)
- граница организованной санитарно-защитной зоны предприятий, сооружений и иных объектов (СанПиН 2.2.1/2.1.1.1200-03)
- граница 100-метровой полосы 2-го пояса (ограничений) зоны санитарной охраны (СП 2.1.4.2625-10)
- граница водоохранной зоны (ст.65 Водного кодекса РФ)
- граница прибрежной защитной полосы (ст.65 Водного кодекса РФ)
- граница 3-го пояса (ограничений) зоны санитарной охраны источников питьевого водоснабжения (ВЗУ) (санитарно-эпидемиологическое заключение)

Сети инженерно-технического обеспечения и объекты инфраструктуры существующие:

- электрокабель высоковольтный
- газопровод
- дренаж
- кабель связи
- ЛЭП низковольтная
- воздушная линия связи

Сети инженерно-технического обеспечения и объекты инфраструктуры проектируемые:

- газопровод

- линии береговые неопределённые (постоянные, но с меняющимся или часто изменяющимся очертанием)
- территория разливов рек и озер, водохранилищ, создаваемых и действующих, но недостигающих уровня НПГ
- линии береговые определённые и постоянные (граница водного объекта) (ст.5 и 6 Водного кодекса РФ)
- водные поверхности
- территория лесного фонда

Границы НП_Болтино-2
Согласовано прилегающие участки
по границам НП_Болтино-2
Обеспеченность подъездными путями имеется.
Директор филиала ГУП МО "Мособлгаз" "Мытищимежрайгаз"
С.Б. Шаптекин

При подготовке схемы границ использованы материалы инженерных изысканий, выполненных ООО "ГЕОАВТОКОМ" в 2015г., проекта планировки для перспективной жилой зоны по адресу: МО, Мытищинский р-н, д. Болтино, ул. 6-я Береговая, 6, разработанного ООО "КАРУС-МК" в 2015г.			
Директор	Сафронов О.Н.		Схема границ
Гл. специалист отдела ОПР	Охотников А.В.		ин. №491, 1 от 21.03.2016г.
Начальник отдела ГИС	Морозкин Е.В.		МУП "ПОГИ" Мытищинского муниципального района
Исполнитель	Соловьева А.Д.		

Форма утверждена Постановлением Правительства Московской области от 30.04.2015г. №297/15

РАЗРЕШЕНИЕ
на размещение объекта № 111

Место выдачи: Московская обл., г. Мытищи. **Дата выдачи:** 03.03.2016г.

Управление ЖКХ и благоустройства городского округа Мытищи Московской области
(наименование уполномоченного органа, осуществляющего выдачу разрешения на размещение объекта)

разрешает
ГУП МО «Мособлгаз», 143026, Московская обл., Одинцовский р-н, р.п. Новоивановское, ул. Калинина, 1, тел. 8-495-583-22-11, e-mail: mytischi@mosoblgaz.ru
(наименование заявителя его почтовый индекс и адрес, телефон, адрес электронной почты)

размещение объекта
газораспределительная сеть в составе газопровода низкого давления (Р≤0,005МПа; D=57 мм, L=2 м; D=63 мм, L=4 м; D=110 мм, L=173 м); по проекту ООО «Карус-МК» 2015г. газоснабжения (шифр проекта: 3149-76/63-03-15-ГСН.1), и схеме границ земельного участка, площадью 80 кв. м, выполненной МУП «ЦОГД Мытищинского муниципального района» от 21.10.2015г.
(наименование объекта в соответствии с проектной документацией, краткие проектные характеристики)

на землях городского округа Мытищи Московской области, государственная собственность на которые не разграничена, площадью 80 кв. м, в кадастровом квартале: КN: 50:12:0080412
(муниципального образования, находящихся в государственной собственности Российской Федерации или Московской области или государственная собственность на которые не разграничена)

местоположение: Московская область, городской округ Мытищи, деревня Болтино, улица Береговая 6-я, дом 16.
(адрес места размещения объекта в соответствии с проектной документацией)

Разрешение выдано на срок: с 03.03.2016г. до 03.03.2017г.

*Производство земляных работ, выполняемых как механизировано, так и вручную, должно производиться только после получения разрешения (ордера) на право проведения земляных работ (п.1.4 Положения о порядке выдачи разрешений и ордеров на производство земляных работ на территории Мытищинского муниципального района Московской области, утвержденного Постановлением от 03.03.2015 №276 Администрации Мытищинского муниципального района).

Начальник Управления ЖКХ и благоустройства городского округа Мытищи А.А. Черняев

М.П.