

Приложение №1 к Порядку и условиям размещения на территории Московской области объектов, которые могут быть размещены на землях или земельных участках, находящихся в государственной или муниципальной собственности, без предоставления земельных участков и установления сервитутов

РАЗРЕШЕНИЕ
на размещение объекта № 96

Серпуховский муниципальный район

20.03.2017 г.

Администрация Серпуховского муниципального района

(наименование уполномоченного органа, осуществляющего выдачу разрешения на размещение объекта)

разрешает

ГУП МО «Мособлгаз» «Подольскмежрайгаз»

(наименование заявителя)

142210, Московская область, г.Подольск, ул.Кирова, д.31А

Телефон: (4967) 69-9071, e-mail: podolsk@mosoblgaz.ru

(его почтовый индекс и адрес, телефон, адрес электронной почты)

размещение объекта

« Газопровод высокого давления»

(наименование объекта в соответствии с проектной документацией, краткие проектные характеристики)

на землях Серпуховского муниципального района, не разграниченные земли
находящиеся в государственной собственности, кадастровый квартал 50:32:0040252,
площадь земельного участка 26 кв.м.

(муниципального образования, находящихся в государственной собственности Российской Федерации или Московской области или государственная собственность на которые не разграничена)

Местоположение: Московская область, Серпуховский район, сельское поселение
Данковское, р-н п.Пограничный

(адрес места размещения объекта в соответствии с проектной документацией)

Разрешение выдано на срок до 20.03.2018 года

Заместитель Руководителя администрации
Серпуховского муниципального района

(должность, уполномоченного сотрудника органа,
осуществляющего выдачу разрешений)

20.03.2017 г.

(дата)

 М.В.Атаманюк

М.П.



Приложение к разрешению
на размещение от 20.03.2017 № 96
**ВЫДАНО РАЗРЕШЕНИЕ НА
РАЗМЕЩЕНИЕ № 96**
от 20.03.2017г.



Схема границ земель или части земельного участка на кадастровом плане территории

Объект: газопровод высокого давления
Местоположение земельного участка: Московская обл., Серпуховский муниципальный район, сельское поселение Данковское, р-н п. Пограничный
Кадастровый номер земельного участка, квартала: 50:32:0040252
Площадь земельного участка: 26 кв.м.
Категория земель: земли населенных пунктов
Вид разрешенного использования по классификатору: объект коммунального обслуживания

КАТАЛОГ КООРДИНАТ
АТАМАНЮК М.В.

Каталог координат (система координат МСК-50)					№ точки
№	Линия, м	Дуглы, гр	X	Y	
Н1	0,30	152 22 49	376954,07	2185003,55	Н2
Н2	3,91	169 50 13	376953,81	2185003,69	Н3
Н3	2,24	156 50 06	376949,96	2185004,38	Н4
Н4	4,00	246 50 21	376947,9	2185005,26	Н5
Н5	2,75	336 50 02	376946,33	2185001,58	Н6
Н6	3,43	351 20 27	376948,86	2185000,5	Н7
Н7	0,24	336 24 29	376952,25	2184999,98	Н8
Н8	4,00	66 26 18	376952,47	2184999,88	Н1

Описание границ смежных земельных пользователей:
от т.1 до т.8 - земли неразграниченной государственной собственности
от т.8 до т.1 - участок с кадастровым номером 50:32:0040252:9

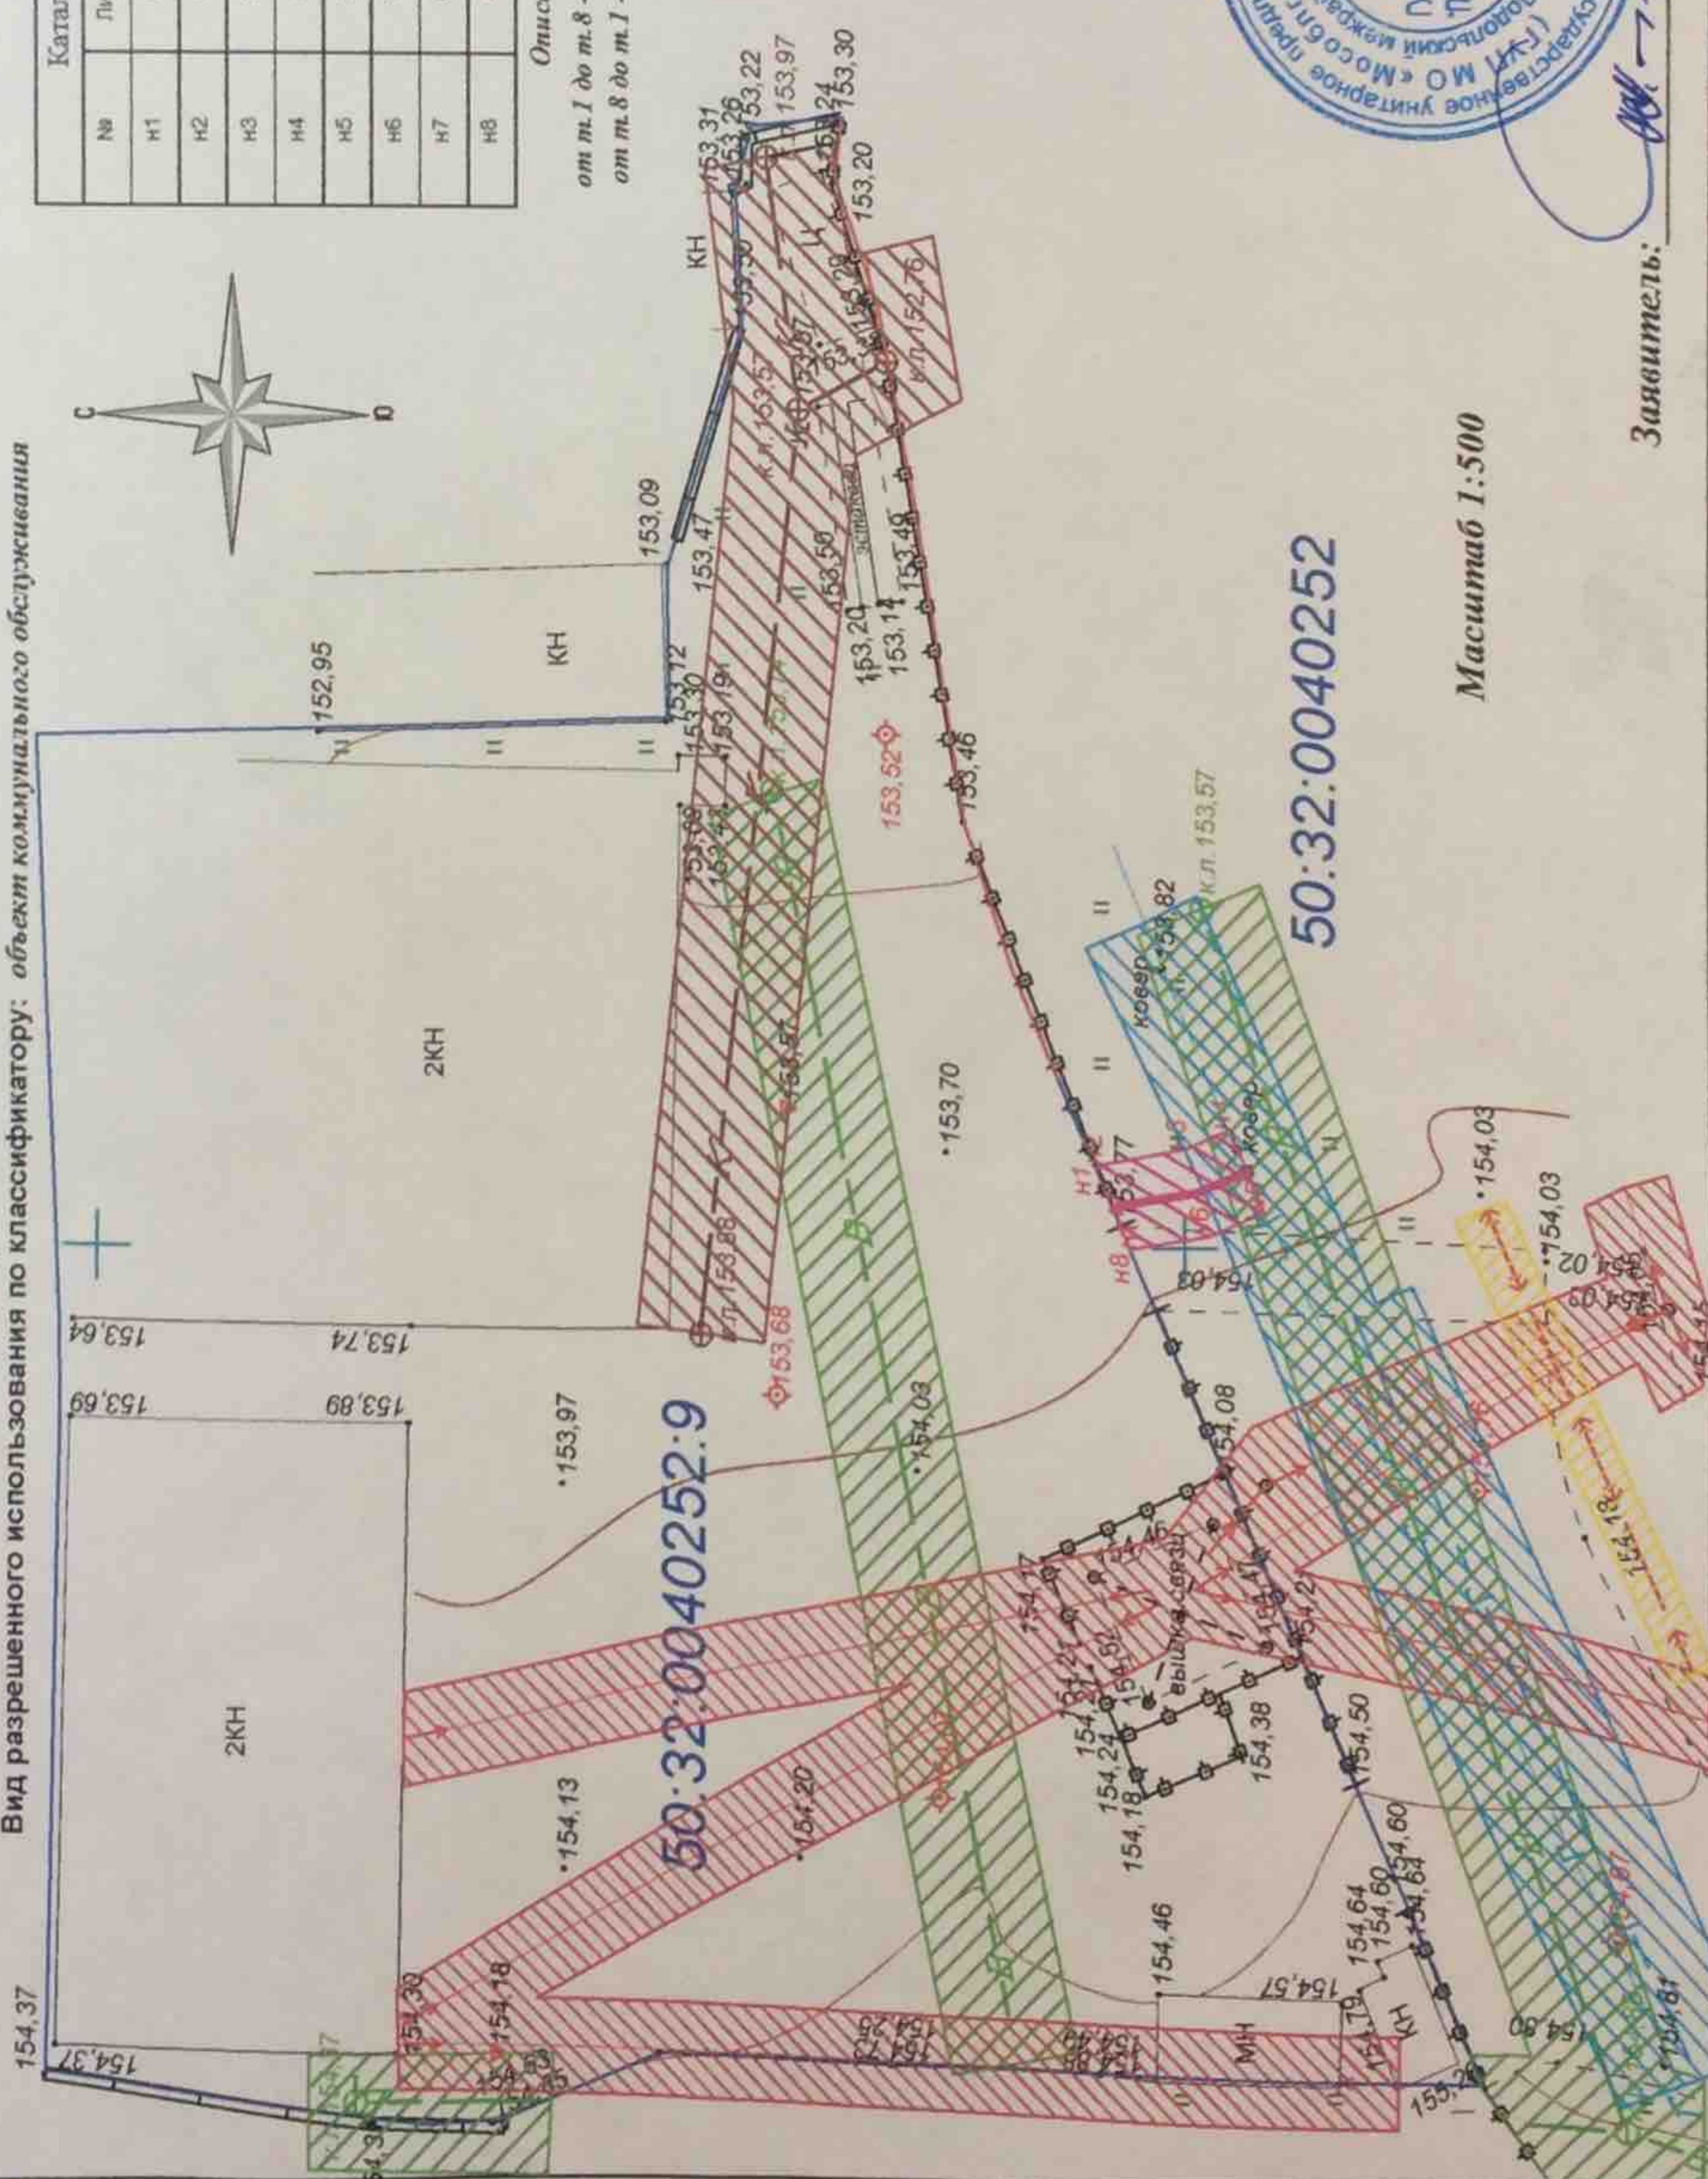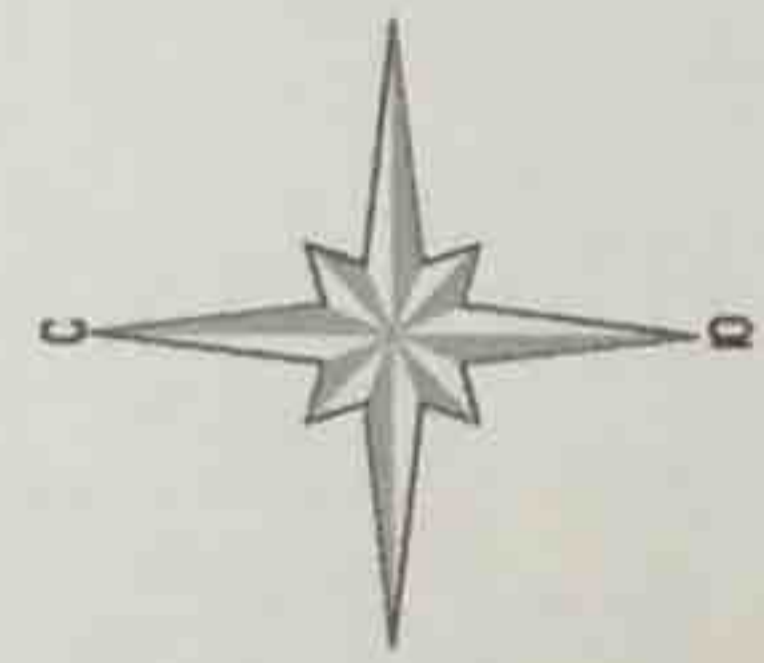

Условные обозначения:

- изъятый земельный участок под строительство газопровода
- проектируемый газопровод
- границы земельных участков, смежные с которыми содержится в ГКН
- граница квартала
- границы кадастровых кварталов
- 50:10:0020604 - номера кадастровых кварталов
- 50:10:0020604:25 - кадастровый номер земельного участка

III - характерные точки изъятых земельных участков

- охранная зона газопровода
- оградительная линия газопровода
- оградительная линия водозабора
- оградительная линия водозабора
- оградительная линия ЛЭП
- оградительная линия кабеля

Экспликация земель

Категория земель	Площадь, кв.м.
земли населенных пунктов	26

Унитарное предприятие Московской области «Мособлгаз»
Генеральный директор: А.А. Сидоров
И.О. Подпись: _____
М.П. Подпись: _____
Генеральный директор: А.А. Сидоров
И.О. Подпись: _____
М.П. Подпись: _____

Заявитель: _____ ГУП МО "Мособлгаз"