

**РАЗРЕШЕНИЕ**  
**на размещение объекта № 99**

г.Луховицы

09 октября 2017 года

**Администрация городского округа Луховицы Московской области**

(наименование уполномоченного органа, осуществляющего выдачу  
разрешения на размещение объекта)  
ИНН 5072722974, КПП 507201001, ОГРН 1055010814253

разрешает

**государственному унитарному предприятию газового хозяйства Московской области  
(ГУП МО "Мособлгаз")**

(наименование заявителя)  
ИНН 5000001317, КПП 509950001, ОГРН 1025006176216

размещение объекта

**"Газопровод среднего давления  $P \leq 0,3$  МПа, площадь испрашиваемого земельного  
участка 593,8 кв.м"**

(наименование объекта в соответствии с проектной документацией,  
краткие проектные характеристики)

на землях **государственная собственность на которые не разграничена**

(муниципального образования, находящихся в государственной собственности Российской Федерации или Московской области или государственная собственность на которые не разграничена)

Местоположение: **Московская область, Луховицкий район, поселок Красная  
Пойма, улица Зеленая, в районе дома № 9, кадастровый квартал  
50:35:0020105**

(адрес места размещения объекта в соответствии с проектной документацией)

Разрешение выдано на срок: **24 (двадцать четыре) месяца**

Схема границ земельного участка на кадастровом плане территории прилагается.

Заместитель Главы администрации  
городского округа Луховицы  
Московской области

М.П.



С.А. Феоктистова

# СХЕМА ГРАНИЦ

Приложение к Разрешению на размещение объекта  
№ 99 от 09.10. 2017

Объект: газопровод среднего давления P < 0,3 МПа

Местоположение/кадастровый №: Московская область, Луховицкий р-н.  
(земельного участка, квартала)

п.Красная Пойма, ул.Зеленая, в районе дома №9, кадастровый квартал:  
50:35:0020105

Площадь земельного участка: 593.8 кв.м.


Категория земель: земли населенных пунктов  
(при наличии)

Вид разрешенного использования: Под строительство газопроводов

Система координат: МСК-50

Масштаб 1:500

Описание границ смежных землепользователей:  
от точки 1 до точки н2 - земли, не разграниченной госсобственности  
от точки н2 до точки 6 - земли, не разграниченной госсобственности  
от точки 6 до точки 1 - земельный участок с кадастровым №50:35:0020105:87

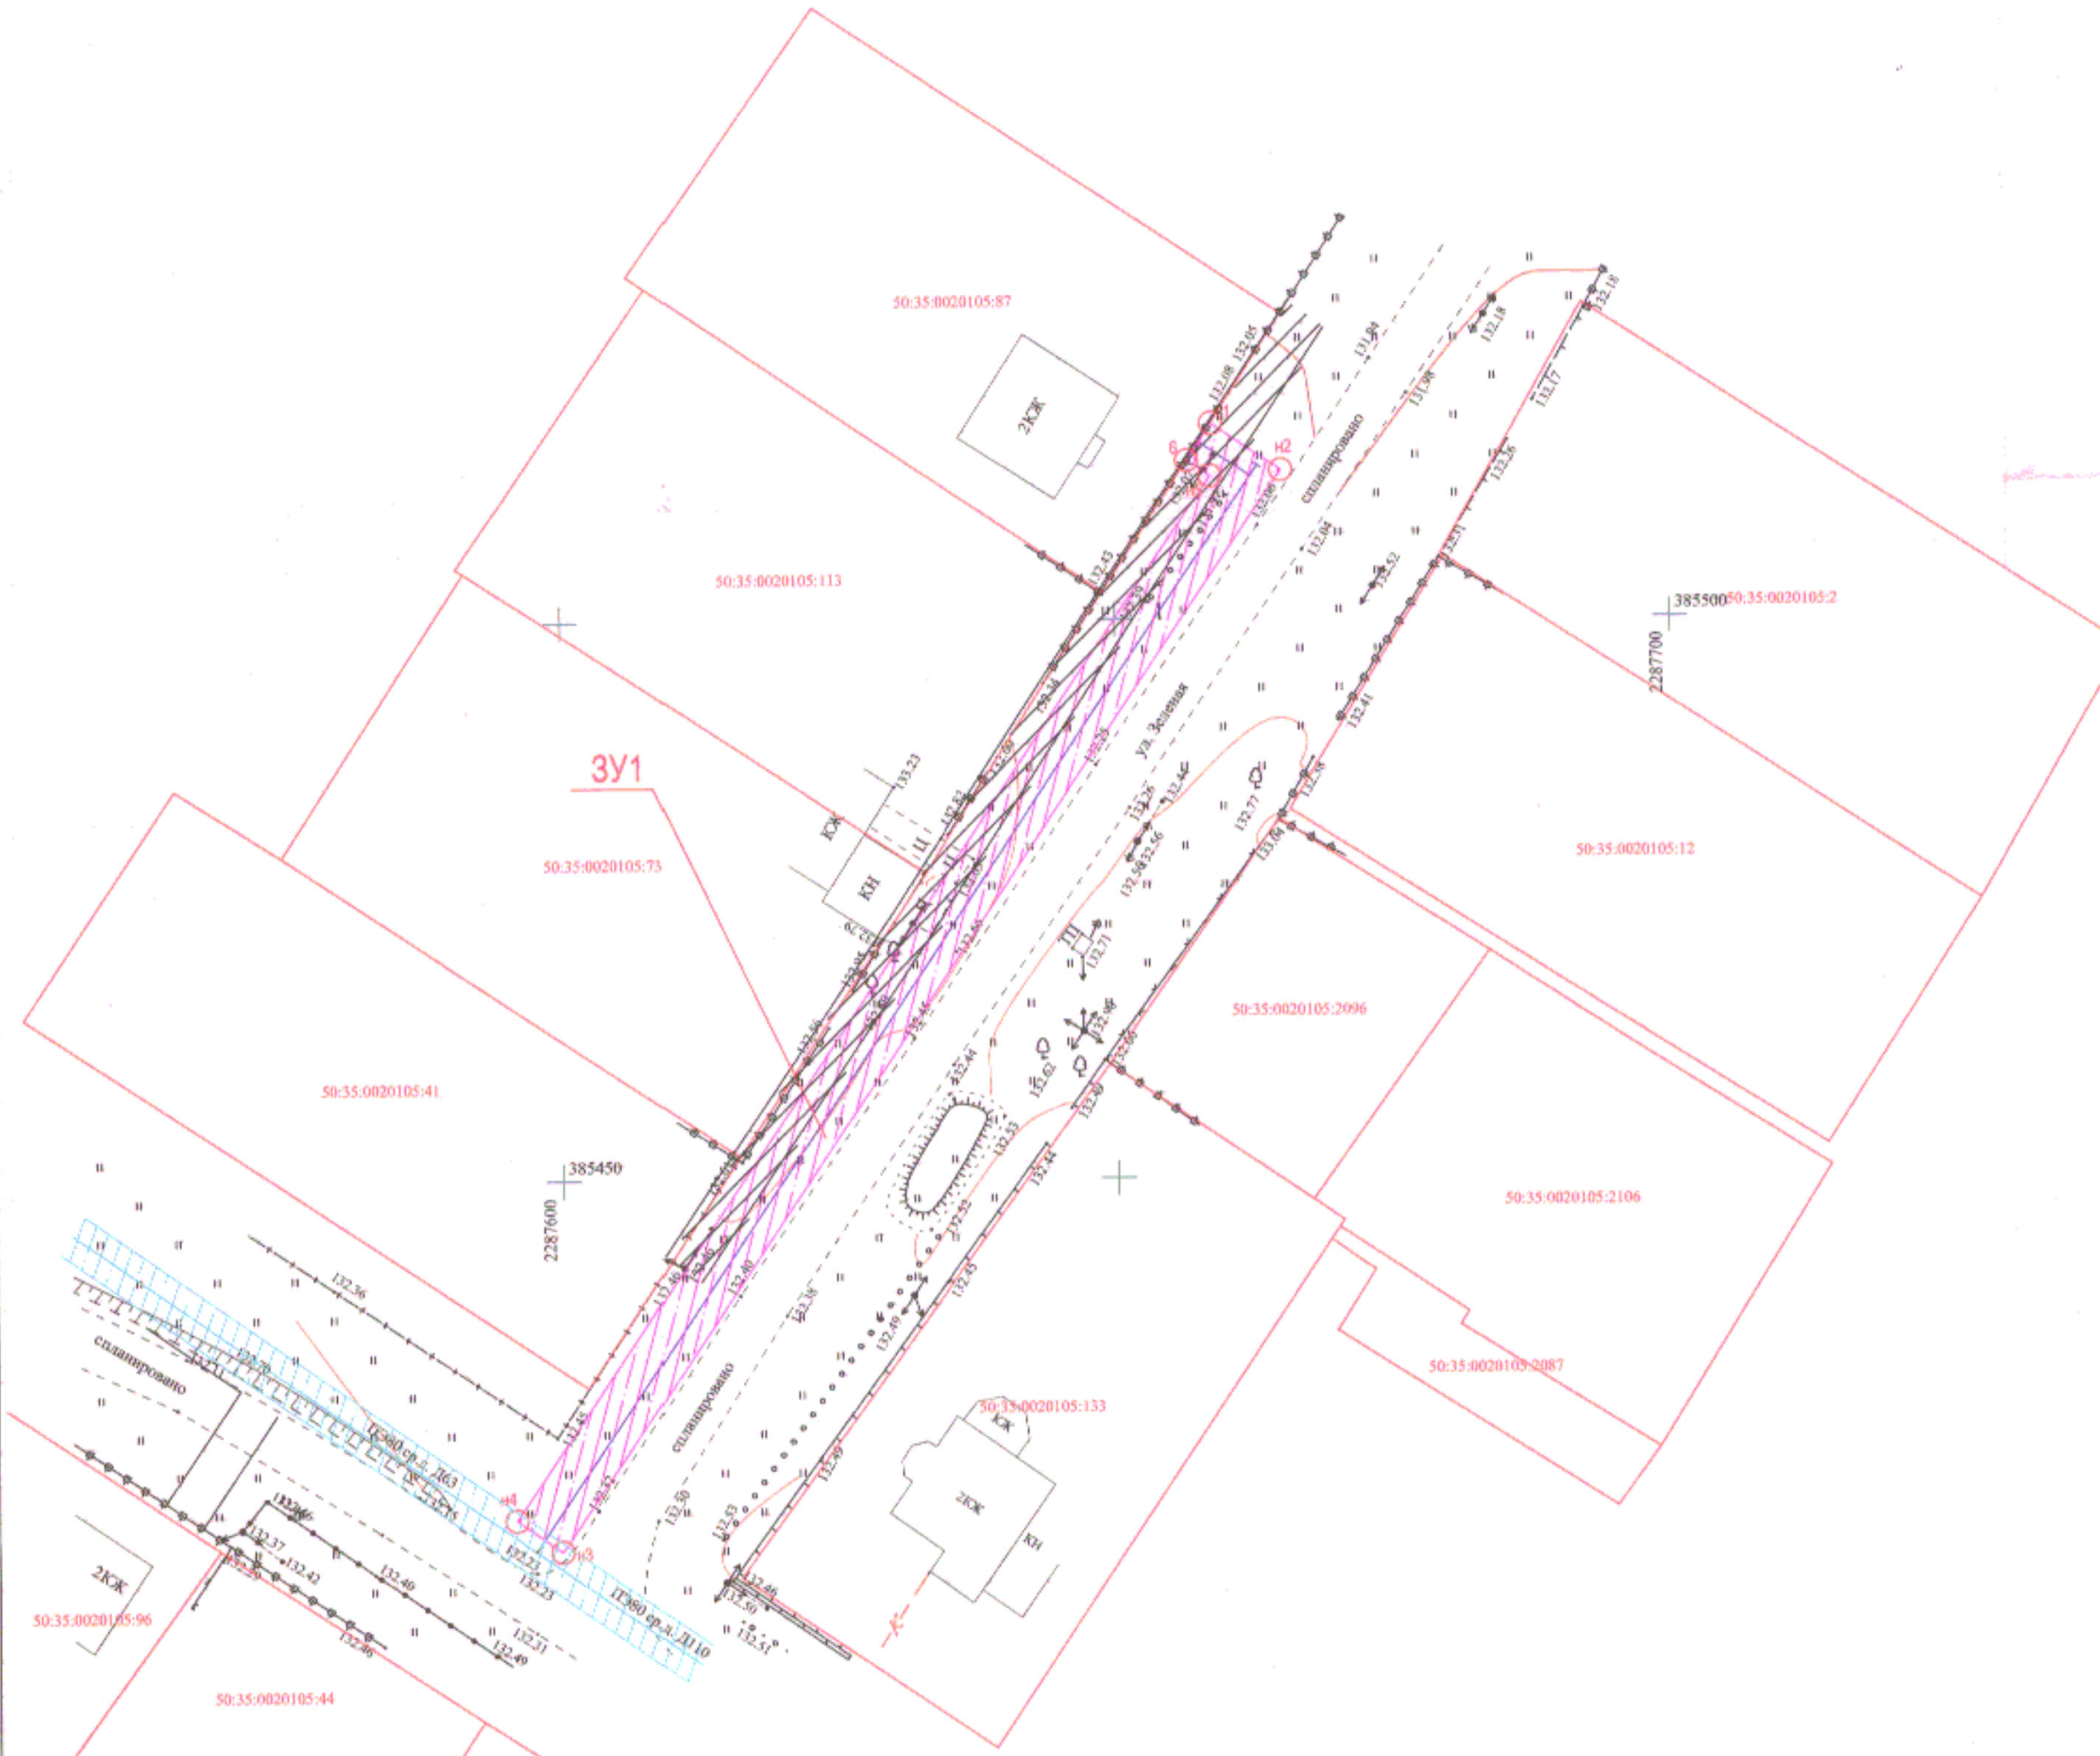

### Условные обозначения:

- граница испрашиваемого земельного участка;
- граница земельного участка, включенная в ПКН;
- проектируемый газопровод;
- Обозначения испрашиваемого земельного участка;
- Обозначения характерной точки испрашиваемого земельного участка;
- Кадастровый номер земельного участка;
- сущ. газопровод;
- спора ВЭП 0,4 кВ;
- охранная зона газопровода;
- охранная зона проектируемого газопровода;
- охранная зона ЛЭП;

Обозначение характерных точек границы	Координаты (м)		Обозначение части границы		Дирекционный угол (α)	Горизонтальное проложение, (S), м
	X	Y	от т.	до т.		
1	385517.71	2287658.78	1	н2	124°04'22"	7.60
н2	385513.46	2287665.08	н2	н3	214°04'18"	116.75
н3	385416.75	2287599.67	н3	н4	304°44'09"	5.00
н4	385419.60	2287595.56	н4	н5	34°04'18"	112.69
н5	385512.95	2287658.69	н5	6	304°04'02"	2.53
6	385514.36	2287656.60	6	1	33°03'16"	4.00
1	385517.71	2287658.78				

Заявитель:

(подпись; росшифровка подписи)  
МП (для юридических лиц и индивидуальных предпринимателей)



*А.С.* / НАЧАЛЬНИК СТПИДУ  
КОРОЛЕВ А.С.

Подрядная организация: ООО "Энергопромстрой"  
Генеральный директор



И.Т. Дераженко

Исполнитель: ООО "Энергопромстрой"  
Кадастровый инженер



М.В. Логинов