

Кутузово

РАЗРЕШЕНИЕ
на размещение объекта (ов)
№ 139

Московская область,
город Солнечногорск

«28» августа 2017 г.

Администрация Солнечногорского муниципального района

(наименование уполномоченного органа, осуществляющего выдачу разрешения на размещение объекта)

Разрешает: ГУП Московской области «Мособлгаз»
(наименование заявителя,

по адресу: 143000, Московская область, Одинцовский р-н, р.п. Новоивановское, ул. Калинина, д. 1

его почтовый индекс и адрес, телефон, адрес электронной почты)

размещение объекта: *газопровода высокого давления*

Давление газа: $P \leq 0,6$ МПа

Диаметр труб: 110 мм.

Площадь участка: 916, 14 кв.м.

в соответствии с проектной документацией, разработанной ООО «Газмонтаж» в 2106 году на основании технических условий, выданных ГУП МО «Мособлгаз»

(наименование объекта в соответствии с проектной документацией, краткие проектные характеристики)

на землях, государственная собственность на которые не разграничена

(муниципального образования, находящихся в муниципальной собственности или государственная собственность на которые не разграничена)

Местоположение: Московская область, Солнечногорский район, с.п. Кутузовское, д. Рузино, о/к «Спутник», Кадастровый квартал 50:09:0070603

(адрес места размещения объекта в соответствии с проектной документацией)

Разрешение выдано на срок до «28» августа 2018 г.

Особые условия: *Перед началом проведения земельных работ обязательно получение Ордера на проведение земельных работ в администрации сельского поселения Кутузовское Солнечногорского муниципального района.*



Заместитель начальника Управления архитектуры и строительства администрации Солнечногорского муниципального района
М. П.

Е.Ю. Мариничева

СХЕМА ГРАНИЦ

Приложение к Разрешению на размещение объекта
№ _____ от _____ 20 ____ г.

Объект: Газопровод высокого давления $P \leq 0.06$ МПа. $D108 \times 4,0 = 181,3$ п.м

Местоположение: Московская область, Солнечногорский район, с/пос Кутузовское, в д. Рузино,
о/к "Спутник" расположенного в кадастровом квартале 50:09:0070603

Площадь земельного участка: 916.14 кв.м


Категория земель: земли неразграниченной государственной собственности

Вид разрешенного использования: коммунальное обслуживание

Масштаб 1:500 Система координат: МСК-50

Примечание:

Изготовлено на основе топографической съёмки, сделанной в марте 2016 г. ООО "Газмонтаж"

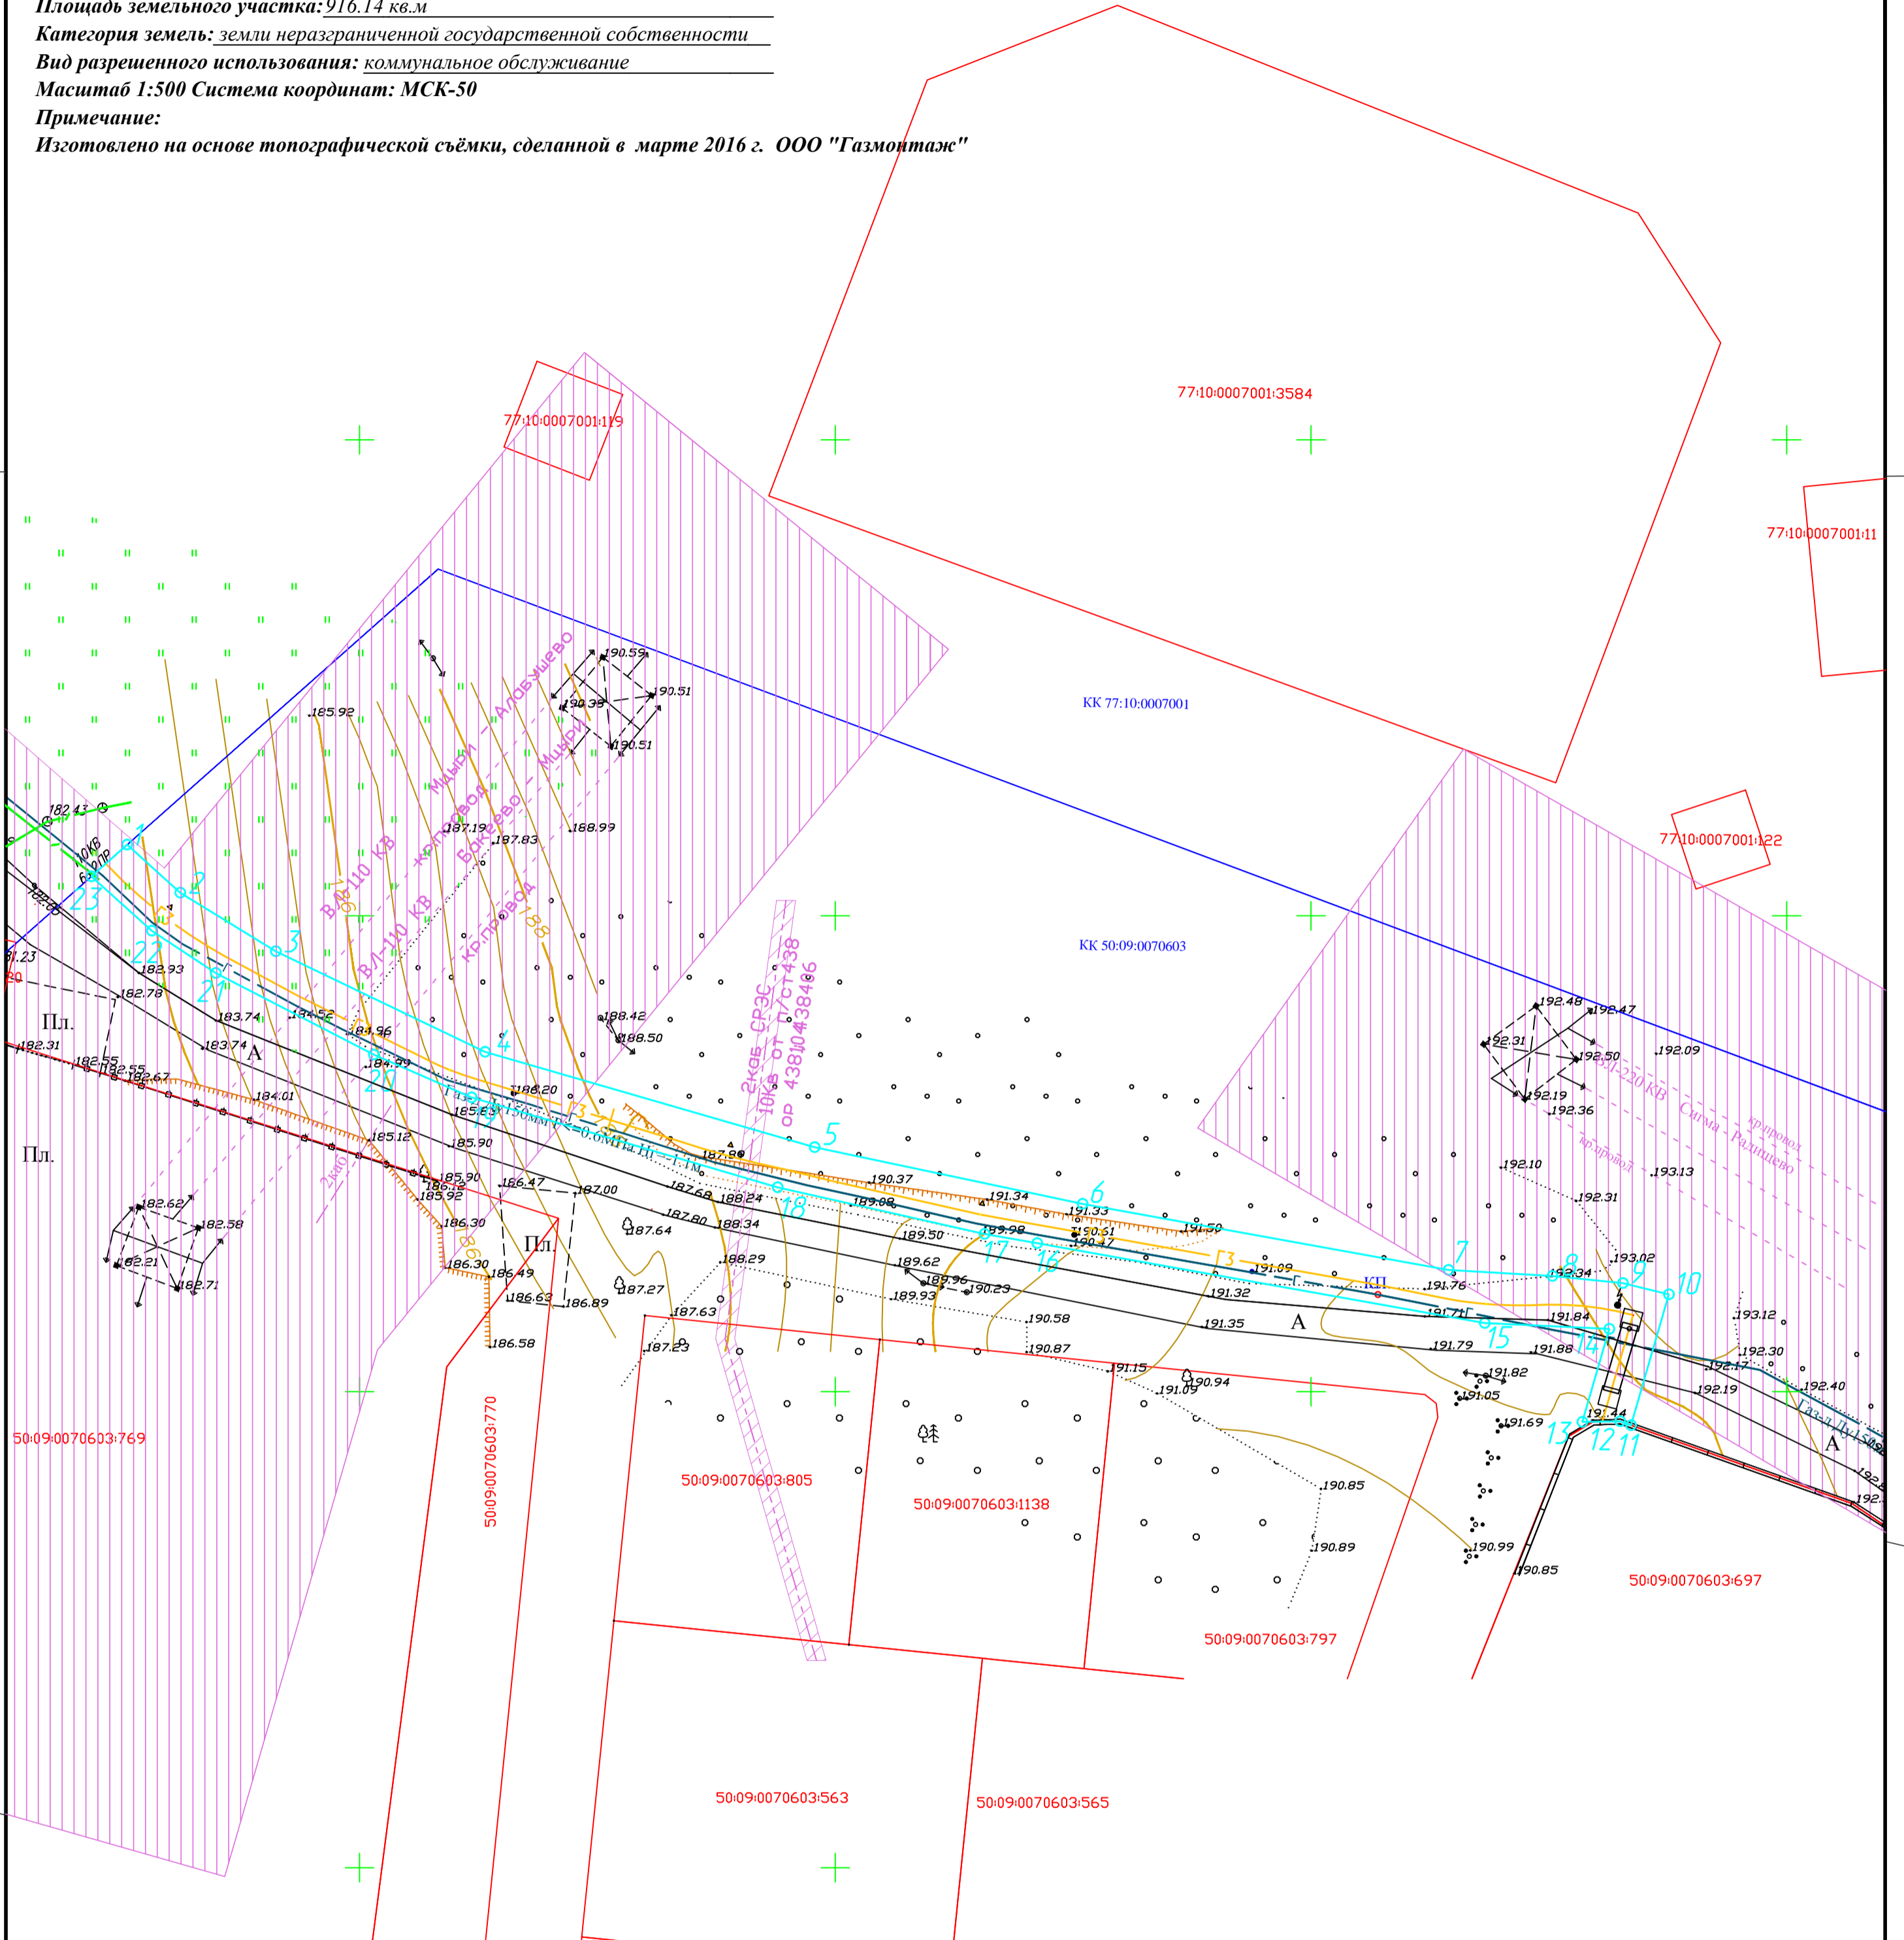

Условные обозначения:

- Охранная зона проектного газопровода
- Пр. газопровод
- Сущ. газопровод
- Охранная зона ЛЭП
- кабель связи
- электрокабель
- граница кадастрового квартала
- границы ЗУ
- канализация бытовая
- характерная точка образуемого земельного участка
- Номер кадастрового квартала

Каталог координат				
Номер	X	Y	Дир. угол	Длина
1	491607.48	2169225.59	132°14'24"	7,52
2	491602.42	2169231.15	121°32'57"	11,77
3	491596.27	2169241.19	115°38'34"	24,39
4	491585.71	2169263.17	106°9'17"	36,07
5	491575.68	2169297.82	101°53'54"	28,78
6	491569.74	2169325.98	100°14'57"	39,09
7	491562.79	2169364.45	95°48'29"	7,45
8	491562.16	2169375.37	93°18'4"	10,93
9	491561.40	2169382.78	95°48'29"	7,45
10	491560.23	2169387.61	103°39'18"	4,97
11	491546.48	2169383.63	196°7'28"	14,31
12	491546.89	2169382.48	289°31'43"	1,22
13	491546.82	2169378.51	268°59'27"	3,97
14	491556.59	2169381.34	196°11'28"	10,17
15	491557.22	2169368.26	272°44'8"	13,1
16	491565.61	2169321.22	280°6'53"	47,78
17	491566.57	2169315.69	279°54'3"	5,63
18	491571.47	2169293.94	282°41'7"	22,27
19	491580.92	2169261.77	286°21'52"	33,54
20	491585.42	2169251.50	293°41'28"	11,21
21	491593.99	2169234.90	297°18'43"	18,69
22	491598.42	2169228.16	303°17'42"	8,06
23	491604.15	2169221.82	312°6'15"	8,54
1	491607.48	2169225.59	228°35'47"	5,03

Экспликация земель:	
Общая площадь	916.14 кв.м.
из них:	916.14 кв.м.
земли неразграниченной государственной собственности	-
земли сельскохозяйственного назначения	-
земли промышленности, энергетики, транспорта, связи, радиовещания, телевидения, информатики, земли для обеспечения космической деятельности, земли обороны, безопасности и земли иного специального назначения	-
земли особо охраняемых территорий и объектов	-
земли лесного фонда	-
земли водного фонда	-
земли запаса	-

Описание границ смежных землепользователей:
От 1 точки до 11 точки - земли неразграниченной государственной собственности
От 11 точки до 12 точки - земельный участок 50:09:0070603:697
От 12 точки до 1 точки - земли неразграниченной государственной собственности

Заявитель: _____

Исполнитель: Кадастровый инженер _____

Подрядчик: ООО "Газмонтаж" ген. директор _____ Ю.В.Жариков

Верно: _____