

РАЗРЕШЕНИЕ на размещение объекта №137

Место выдачи:

Дата выдачи: « 25 » мая 2016г.

Администрация городского округа Егорьевск Московской области
(наименование уполномоченного органа, осуществляющего выдачу разрешения на размещение объекта)

разрешает:

ГУП МО «Мособлгаз»

(наименование заявителя

143026, Московская область, Одинцовский район, р.п.Новоивановское,

его почтовый адрес, телефон, адрес электронной почты

ул.Калинина, д.1; тел:8(495)597-55-30; e-mail: info@mosoblgaz.ru

размещение объекта:

Газопровод среднего давления $P < 0,3$ МПа, диаметр труб 110/32мм, материал
труб полиэтиленовый

(наименование объекта в соответствии с проектной документацией, краткие проектные характеристики)

на землях, на земельном участке из состава земель неразграниченной
государственной собственности, расположенном в КК №50:30:010503,
площадью 657,8 кв.м

(муниципального образования, находящихся в государственной
собственности Российской Федерации или Московской области или
государственная собственность на которые не разграничена)

Местоположение: Московская область, г.Егорьевск, пер.Северный, в районе в
районе д.4б


(адрес места размещения объекта в соответствии с проектной документацией)

Разрешение выдано на срок до 22 апреля 2017г.

Первый заместитель Главы
администрации

городского округа Егорьевск

(должность уполномоченного сотрудника органа,
осуществляющего выдачу разрешения)

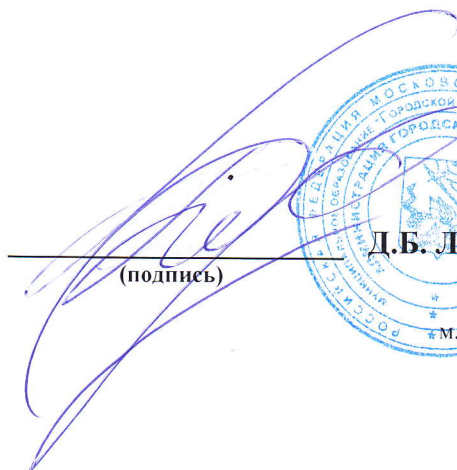
(подпись)



Д.Б. Лубяной

исполнила: гл. специалист Ермакова И.Б.
тел:8(49640)41050доб.1234

СХЕМА ГРАНИЦ

Приложение к Разрешению на размещение объекта
№ 137 от 25 июля 2016

Объект: газопровод среднего давления $P \leq 0,3$ МПа

Местоположение/кадастровый №: Московская область, г.Егорьевск,
пер.Северный, в районе дома №4 б, кадастровый квартал: 50:30:0010503

Площадь земельного участка: 657,8 кв.м.


Категория земель: земли населенных пунктов

Вид разрешенного использования: Под строительство газопроводов

Система координат: МСК-50

Масштаб 1:500

Описание границ смежных землепользователей:
от точки n1 до точки 27 - земли, не разграниченной госсобственности
от точки 27 до точки 29 - земельный участок с кадастровым №50:30:0010501:447
от точки 29 до точки 30 - земельный участок с кадастровым №50:30:0010501:435
от точки 30 до точки n1 - земли, не разграниченной госсобственности

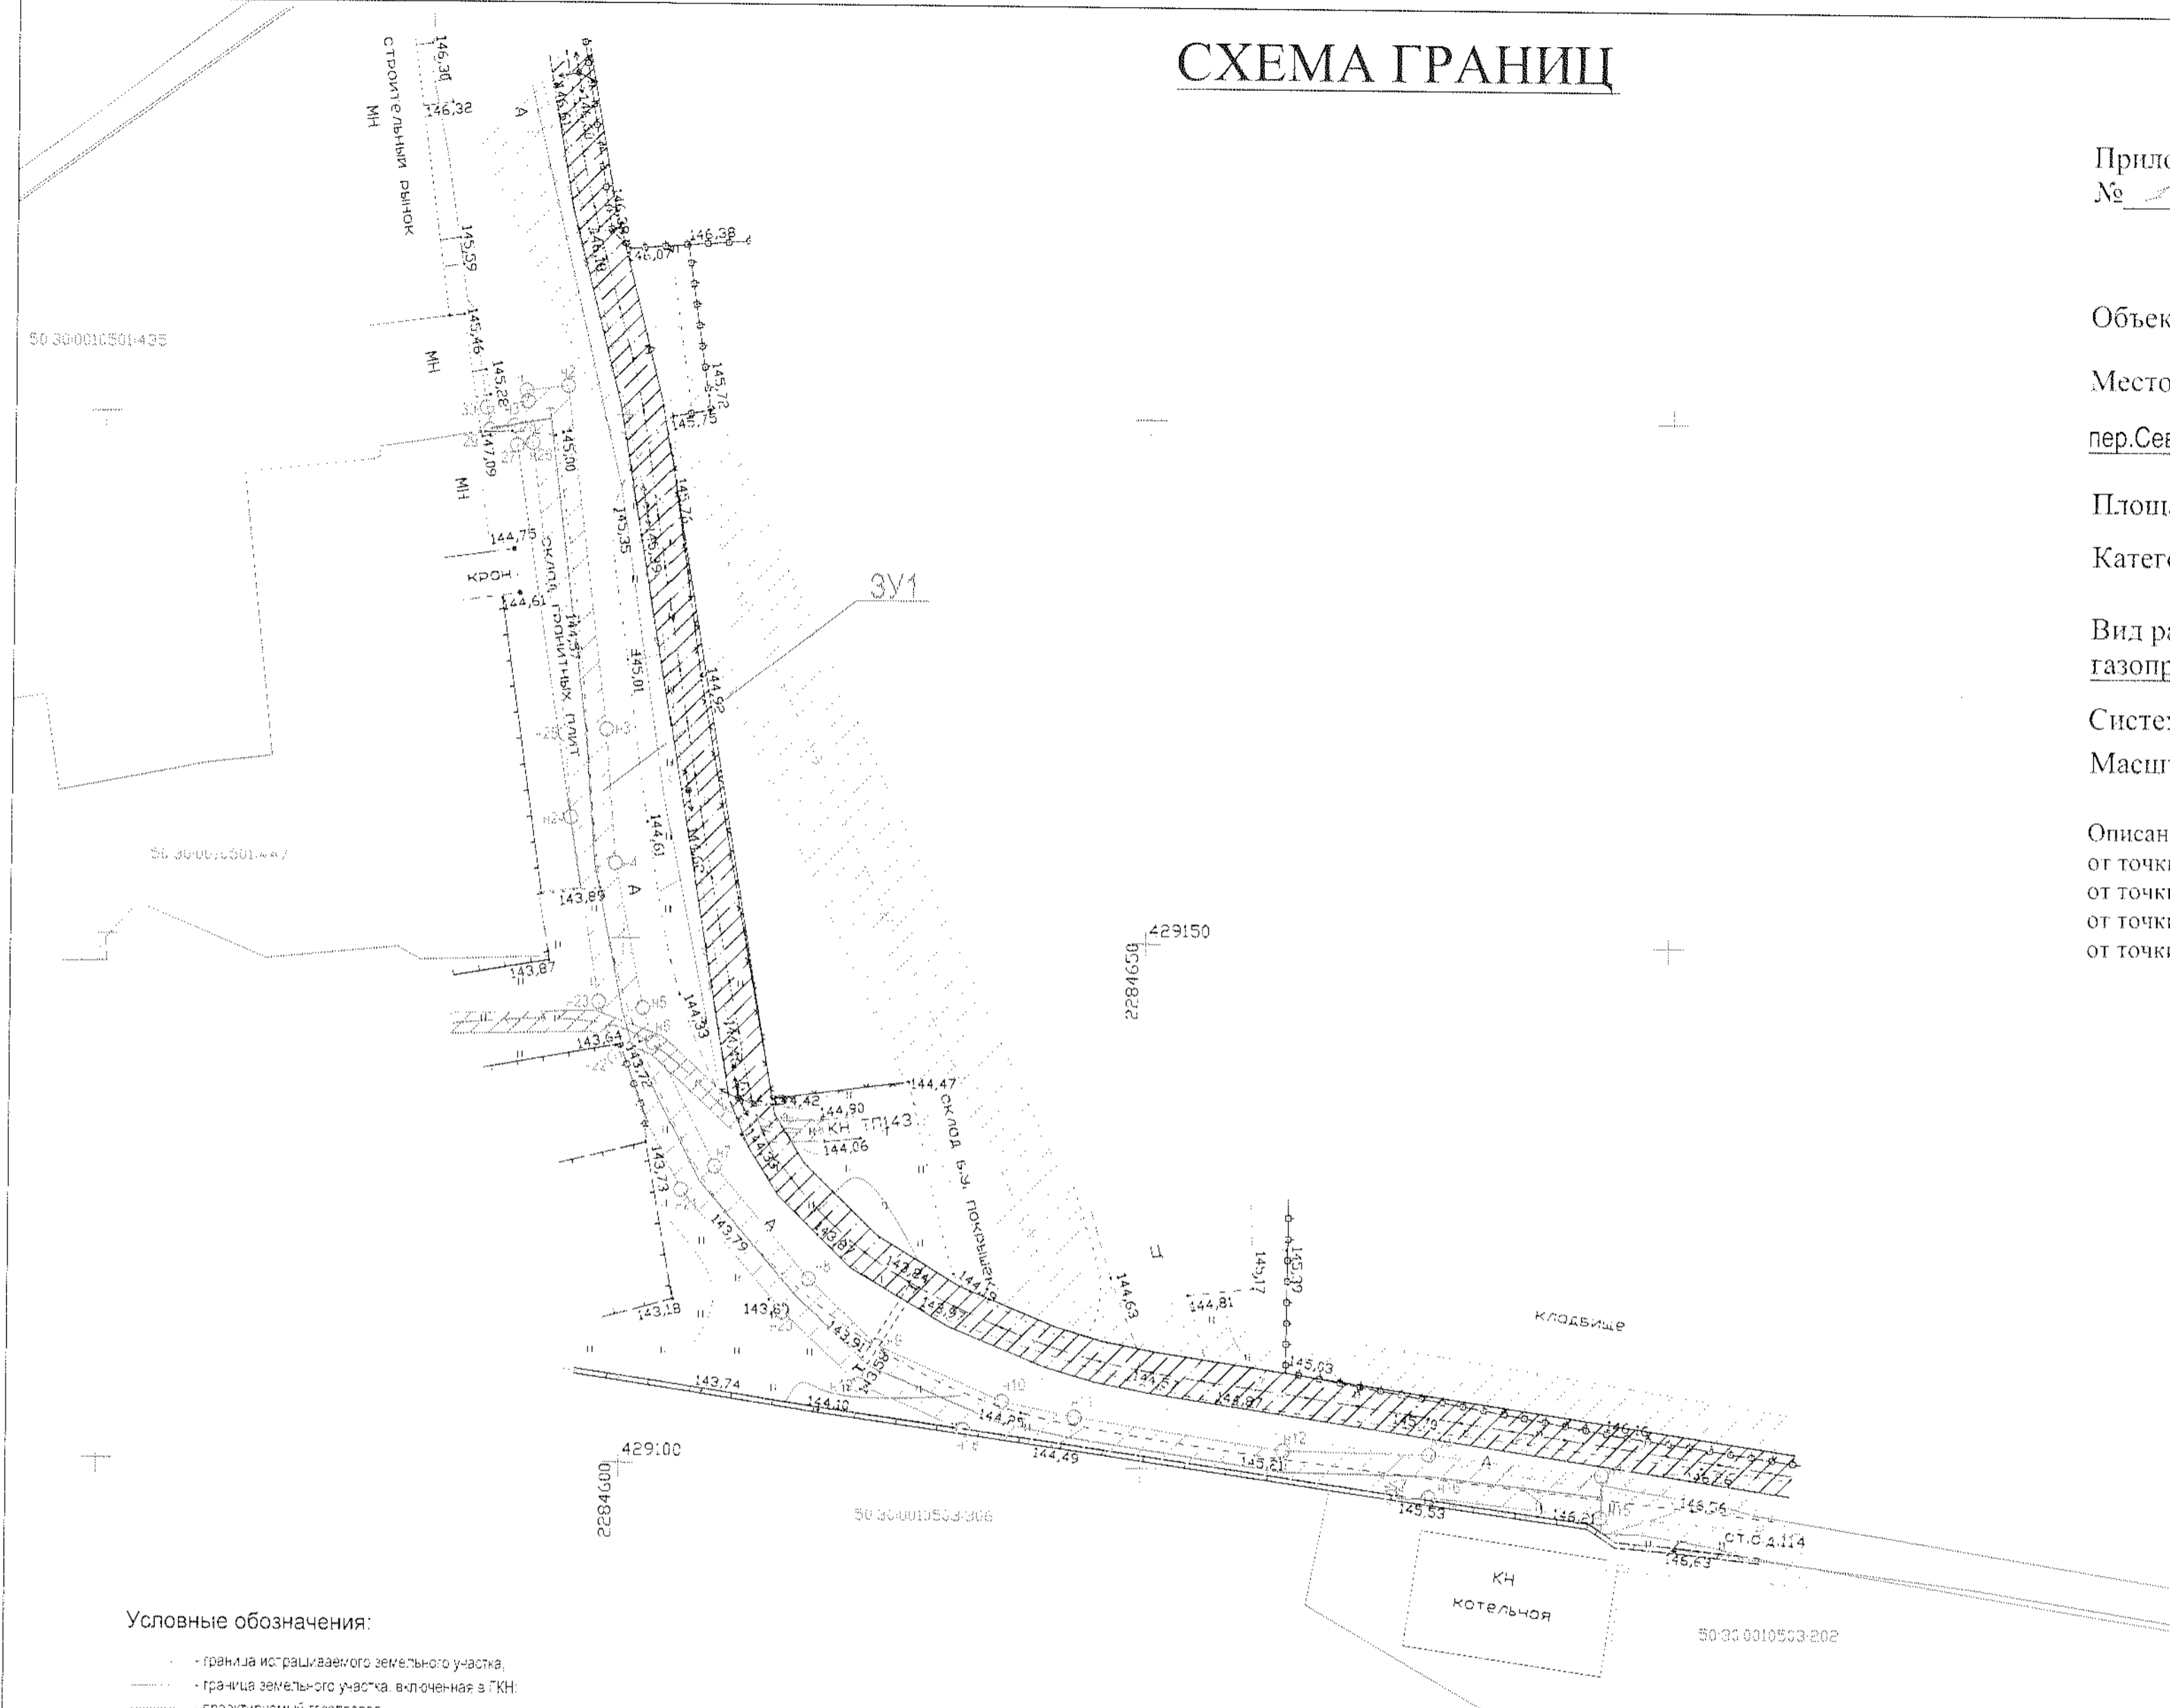

Условные обозначения:

- граница испрашиваемого земельного участка;
- граница земельного участка, включенная в ГКН;
- проектируемый газопровод;
- 3У1 - Обозначения испрашиваемого земельного участка;
- н1 - Обозначения характерной точки испрашиваемого земельного участка;
- 50:30:0010503:202 - Кадастровый номер земельного участка;
- сущ. газопровод;
- водопровод;
- ↔ - стора ВЭЛ 0,4 кВ;
- электрический кабель;
- кабель связи;
- охранная зона газопровода;
- охранная зона проектируемого газопровода;
- охранная зона водопровода;
- охранная зона электрического кабеля;
- охранная зона кабеля связи;

Обозначение характерных точек границы	Координаты (м)		Обозначение части границы		Дирекционный угол (α)	Горизонтальное проложение (S _г), м	Обозначение характерных точек границы	Координаты (м)		Обозначение части границы		Дирекционный угол (α)	Горизонтальное проложение (S _г), м
	X	Y	от т.	до т.				X	Y	от т.	до т.		
n1	429202.197	2284590.200	n1	n2	83°02'40"	3.28	n17	429097.576	2284674.111	n17	n18	278°07'26"	41.52
n2	429202.679	2284584.151	n2	n3	173°02'45"	33.03	n18	429103.443	2284633.011	n18	n19	292°47'34"	11.00
n3	429169.892	2284588.150	n3	n4	175°25'08"	2.78	n19	429107.704	2284622.871	n19	n20	313°13'28"	10.09
n4	429157.150	2284589.156	n4	n5	168°37'02"	14.06	n20	429114.614	2284615.519	n20	n21	319°21'44"	16.15
n5	429143.371	2284601.530	n5	n6	163°01'03"	3.47	n21	429126.112	2284605.648	n21	n22	333°07'52"	14.09
n6	429140.054	2284602.943	n6	n7	153°08'16"	13.11	n22	429138.577	2284599.282	n22	n23	343°01'00"	5.47
n7	429128.362	2284608.865	n7	n8	139°20'59"	14.01	n23	429143.906	2284597.685	n23	n24	350°45'30"	17.53
n8	429117.731	2284617.893	n8	n9	133°28'10"	9.19	n24	429161.508	2284594.821	n24	n25	355°29'17"	7.93
n9	429111.411	2284624.660	n9	n10	113°20'54"	13.10	n25	429168.418	2284594.197	n25	n26	350°02'52"	28.02
n10	429108.221	2284636.893	n10	n11	101°39'11"	7.10	n26	429197.234	2284590.805	n26	n27	260°49'36"	1.50
n11	429104.738	2284643.641	n11	n12	98°28'54"	20.24	n27	429198.965	2284589.325	n27	n28	351°15'55"	1.88
n12	429101.800	2284663.664	n12	n13	91°02'55"	13.93	n28	429198.890	2284589.040	n28	n29	250°12'54"	2.37
n13	429101.545	2284677.592	n13	n14	86°15'56"	16.65	n29	429198.448	2284586.709	n29	n30	351°30'12"	2.15
n14	429099.728	2284684.141	n14	n15	81°21'13"	4.02	n30	429200.570	2284586.392	n30	n31	80°49'06"	3.98
n15	429095.708	2284684.046	n15	n16	276°15'51"	16.53	n31	429201.205	2284580.321	n31	n1	353°02'44"	1.00
n16	429097.512	2284677.612	n16	n17	271°02'50"	3.50	n1	429202.197	2284590.200				

Центральный директор
ГЛАВНЫЙ ИНЖЕНЕР
В.П. МУСЫКАНТОВ
Заявитель:
Исполнительная дирекция
МЭУ «Газпром энергохолдинг»
и филиалы в иных подразделениях

Подрядная организация: ООО "Энергопромстрой"
Генеральный директор

И.Т. Дераженко

Исполнитель: ООО "Энергопромстрой"
Кадастровый инженер

М.В. Логинов