

РАЗРЕШЕНИЕ
на размещение объекта N073/2016

г. Можайск

08.07.2016

Администрация Можайского муниципального района Московской области

(наименование уполномоченного органа, осуществляющего выдачу разрешения на размещение объекта)

Государственному унитарному предприятию газового хозяйства Московской области «МОСОБЛГАЗ»

разрешает

(наименование заявителя, его почтовый индекс и адрес, телефон, адрес электронной почты)

143000, Московская область, Одинцовский район, рп. Новоивановское, ул. Калинина, д.1,
(495)593-33-50, info@mosoblgaz.ru

размещение объекта

Газопровод высокого давления $P \leq 0,6$

(наименование объекта в соответствии с проектной документацией, краткие проектные характеристики)

на землях Можайского муниципального района, в соответствии со схемой границ (прилагается)

(муниципального образования, находящихся в государственной собственности Российской Федерации или Московской области или государственная собственность на которые не разграничена)

Местоположение:

Московская область, Можайский район, р.п. Уваровка, ул. Лесная

50:18:0020204, 50:18:0020204:18

(адрес места размещения объекта в соответствии с проектной документацией)

охранную зону газопровода поставить на кадастровый учет

Разрешение выдано на срок 11 месяцев

Заместитель руководителя администрации
Можайского муниципального района

(должность уполномоченного сотрудника
органа, осуществляющего выдачу
разрешения)



(подпись)

Д.А. Хрулев

(расшифровка подписи)

М.П.




СХЕМА ГРАНИЦ

Объект: Газопровод высокого давления P≤0,6 МПа
 Местоположение/кадастровый №: Московская область, Можайский район,
 р.п. Уваровка, ул.Лесная / 50:18:0020204, 50:26:0020204:18
 Площадь земельного участка: 2357 кв.м. (из них: на землях неразграниченной государственной собственности - 2318,1 кв.м.,
 на земельном участке с К№50:18:0020204:18 - 38,9 кв.м.)
 Категория земель: Земли населенных пунктов
 Вид разрешенного использования: Трубопроводный транспорт

Приложение к разрешению на размещение
 объекта № _____ от _____

50:18:0020303

50:18:0020204

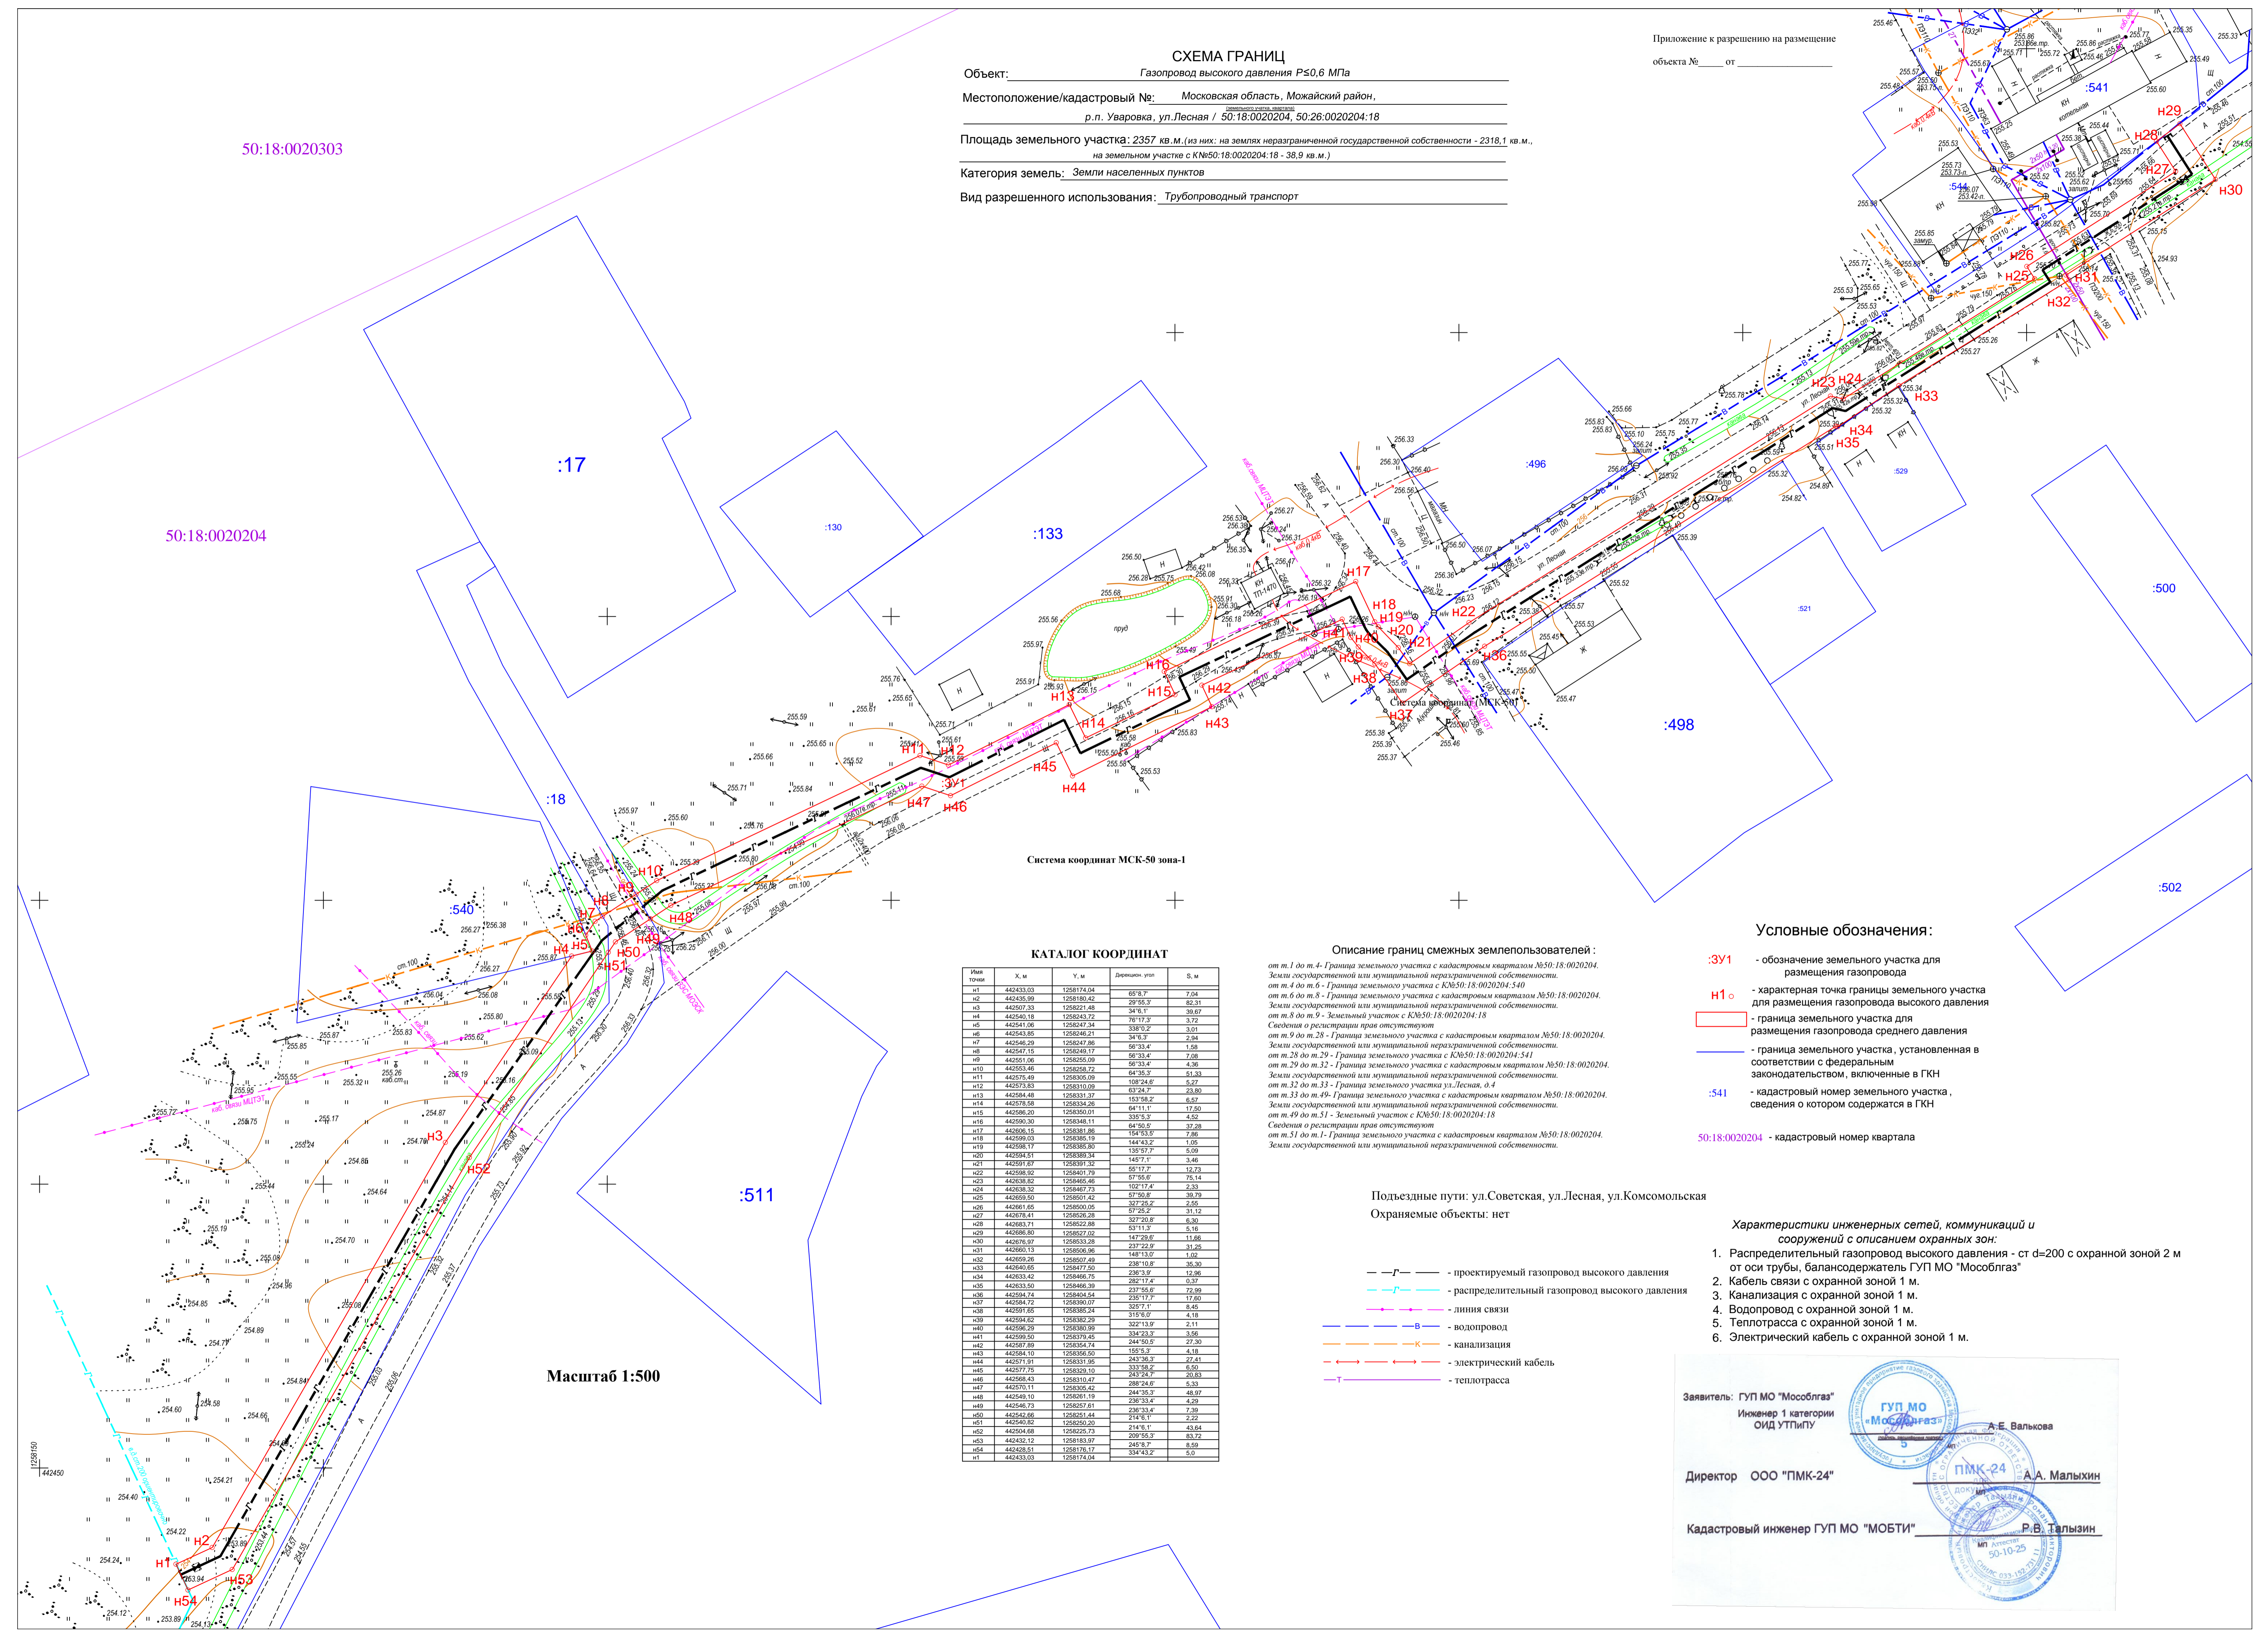

Система координат СК-50 зона-1

КАТАЛОГ КООРДИНАТ

№ п/п	X, м	Y, м	Дирекция, углы	S, м
н1	442433.03	1258174.04	65°8'7"	7,04
н2	442435.99	1258180.42	29°55'3"	82,31
н3	442507.53	1258214.48	34°16'1"	39,67
н4	442540.18	1258243.72	76°17'3"	3,72
н5	442541.06	1258247.34	338°0'2"	3,01
н6	442543.85	1258248.21	34°16'3"	2,84
н7	442546.29	1258247.86	56°33'4"	1,98
н8	442547.15	1258249.17	56°33'4"	7,08
н9	442551.86	1258250.09	56°33'4"	4,38
н10	442553.46	1258258.72	64°35'3"	61,33
н11	442575.49	1258305.09	108°24'8"	5,27
н12	442573.83	1258310.09	63°24'7"	23,80
н13	442584.48	1258331.37	64°11'1"	17,50
н14	442578.58	1258334.26	335°5'3"	1,52
н15	442586.20	1258350.91	64°50'9"	37,28
н16	442590.30	1258348.11	335°5'3"	7,46
н17	442608.15	1258381.86	154°53'9"	1,05
н18	442599.03	1258385.19	144°43'2"	1,05
н19	442598.17	1258385.80	133°57'3"	5,09
н20	442594.51	1258389.34	145°7'1"	3,46
н21	442597.87	1258391.32	55°17'7"	12,73
н22	442598.92	1258401.79	55°17'7"	12,73
н23	442638.82	1258465.46	97°56'8"	75,14
н24	442638.82	1258467.73	102°17'4"	2,33
н25	442659.50	1258501.42	57°50'8"	39,79
н26	442661.65	1258500.05	327°25'2"	2,85
н27	442675.41	1258525.28	57°25'2"	31,12
н28	442683.71	1258525.88	327°25'8"	6,30
н29	442686.80	1258527.02	53°11'2"	5,16
н30	442676.97	1258535.28	147°29'8"	11,68
н31	442661.13	1258550.86	237°22'9"	31,26
н32	442659.26	1258507.49	148°13'0"	1,02
н33	442640.65	1258477.50	238°10'8"	35,30
н34	442633.42	1258466.75	236°3'9"	12,88
н35	442633.50	1258466.39	282°17'4"	0,37
н36	442594.74	1258404.54	237°45'6"	27,89
н37	442594.72	1258390.07	235°17'7"	17,80
н38	442591.65	1258385.24	325°7'1"	8,45
н39	442594.62	1258382.29	322°13'9"	2,11
н40	442586.29	1258380.99	243°58'5"	4,18
н41	442599.50	1258379.45	334°23'3"	3,56
н42	442587.89	1258354.74	243°58'5"	27,30
н43	442584.10	1258350.50	155°5'3"	4,18
н44	442571.91	1258331.95	243°36'3"	27,41
н45	442577.75	1258329.10	243°24'2"	20,83
н46	442564.43	1258314.47	243°18'3"	48,87
н47	442570.11	1258305.42	248°24'6"	5,33
н48	442549.10	1258261.19	236°33'4"	4,29
н49	442548.73	1258251.61	236°33'4"	7,39
н50	442542.66	1258251.44	214°6'1"	2,22
н51	442540.82	1258250.20	209°55'3"	83,72
н52	442534.68	1258225.75	243°6'7"	9,39
н53	442432.12	1258183.97	334°43'2"	5,0
н54	442428.51	1258176.17	334°43'2"	5,0
н1	442433.03	1258174.04		

Описание границ смежных землепользователей:

от т.1 до т.4 - Граница земельного участка с кадастровым кварталом №50:18:0020204, Земли государственной или муниципальной неразграниченной собственности.
 от т.4 до т.6 - Граница земельного участка с К№50:18:0020204:540
 от т.6 до т.8 - Граница земельного участка с кадастровым кварталом №50:18:0020204, Земли государственной или муниципальной неразграниченной собственности.
 от т.8 до т.9 - Земельный участок с К№50:18:0020204:18
 Сведения о регистрации прав отсутствуют
 от т.9 до т.28 - Граница земельного участка с кадастровым кварталом №50:18:0020204, Земли государственной или муниципальной неразграниченной собственности.
 от т.28 до т.29 - Граница земельного участка с К№50:18:0020204:541
 от т.29 до т.32 - Граница земельного участка с кадастровым кварталом №50:18:0020204, Земли государственной или муниципальной неразграниченной собственности.
 от т.32 до т.43 - Граница земельного участка ул.Лесная, д.4
 от т.43 до т.49 - Граница земельного участка с кадастровым кварталом №50:18:0020204, Земли государственной или муниципальной неразграниченной собственности.
 от т.49 до т.51 - Земельный участок с К№50:18:0020204:18
 Сведения о регистрации прав отсутствуют
 от т.51 до т.1 - Граница земельного участка с кадастровым кварталом №50:18:0020204, Земли государственной или муниципальной неразграниченной собственности.

Подъездные пути: ул.Советская, ул.Лесная, ул.Комсомольская

Охраняемые объекты: нет

- Г — — — — — проектируемый газопровод высокого давления
- Г — — — — — распределительный газопровод высокого давления
- — — — — линия связи
- В — — — — — водопровод
- К — — — — — канализация
- — — — — электрический кабель
- Т — — — — — теплотрасса

Условные обозначения:

- :ЗУ1 - обозначение земельного участка для размещения газопровода
- Н10 - характерная точка границы земельного участка для размещения газопровода высокого давления
- - граница земельного участка для размещения газопровода среднего давления
- — — — — граница земельного участка, установленная в соответствии с Федеральным законодательством, включенные в ГКН
- :541 - кадастровый номер земельного участка, сведения о котором содержатся в ГКН
- 50:18:0020204 - кадастровый номер квартала

Характеристики инженерных сетей, коммуникаций и сооружений с описанием охранных зон:

1. Распределительный газопровод высокого давления - ст д=200 с охранной зоной 2 м от оси трубы, балансодержатель ГУП МО "Мособлгаз"
2. Кабель связи с охранной зоной 1 м.
3. Канализация с охранной зоной 1 м.
4. Водопровод с охранной зоной 1 м.
5. Теплотрасса с охранной зоной 1 м.
6. Электрический кабель с охранной зоной 1 м.

Масштаб 1:500

Заявитель: ГУП МО "Мособлгаз"
 Инженер 1 категории
 ОИД УПТИПУ
 А.Е. Валькова

Директор ООО "ПМК-24"
 А.А. Малыхин

Кадастровый инженер ГУП МО "МОБТИ"
 Р.В. Талызин

